

2. Схематичное изображение планируемого к строительству или реконструкции объекта капитального строительства на земельном участке.



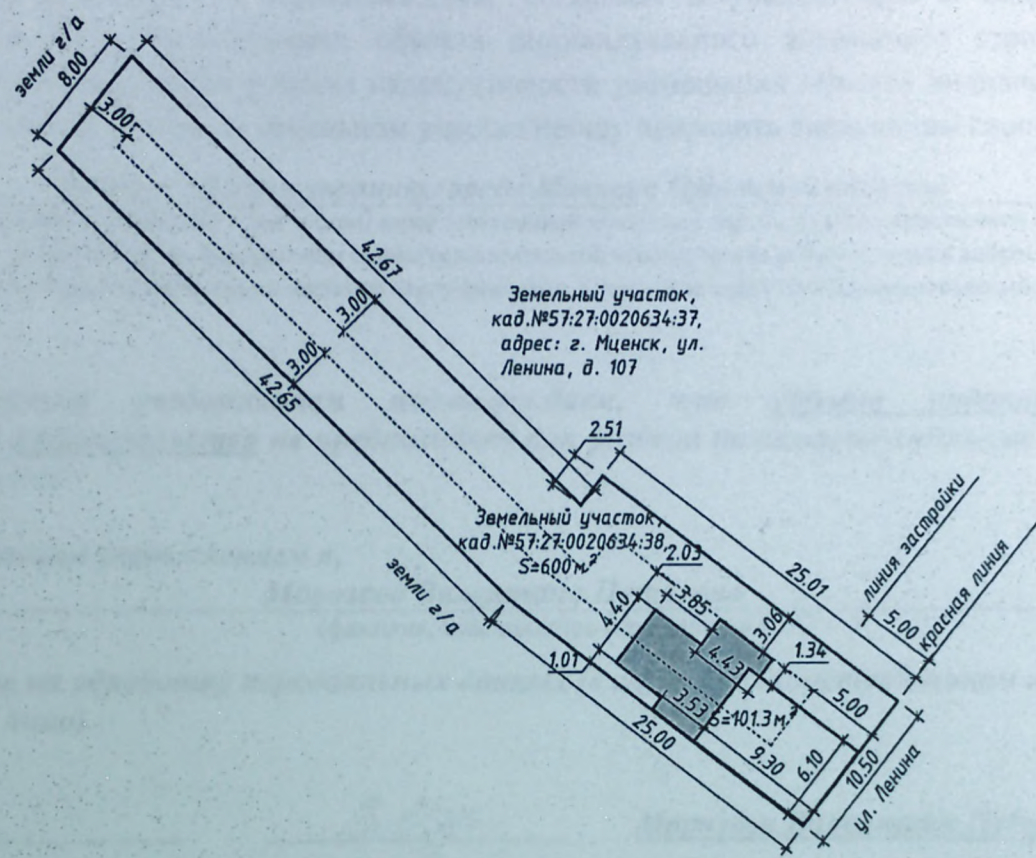


Схема расположения земельного участка

Масштаб 1:500

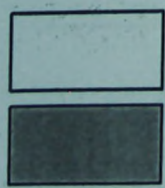

- существующее здание
- проектируемая пристройка

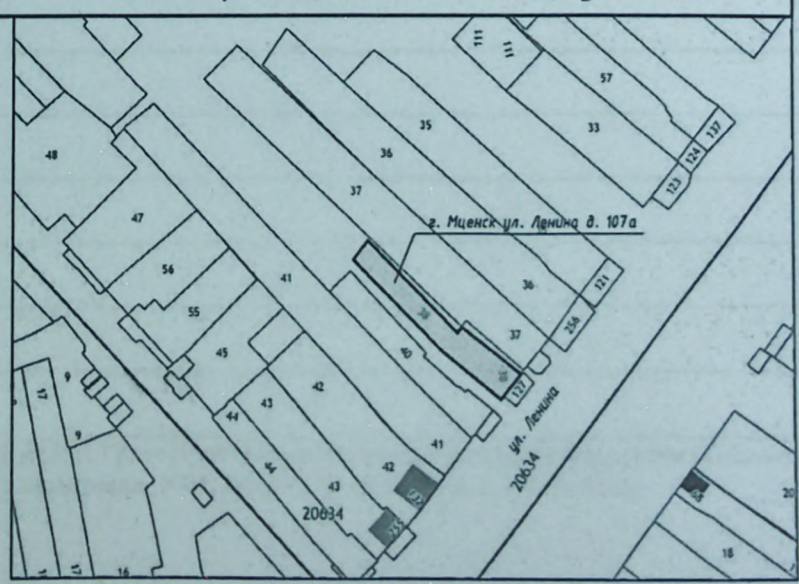

Масштаб: 8/м