

4. Схематичное изображение планируемого к строительству или реконструкции объекта капитального строительства на земельном участке.


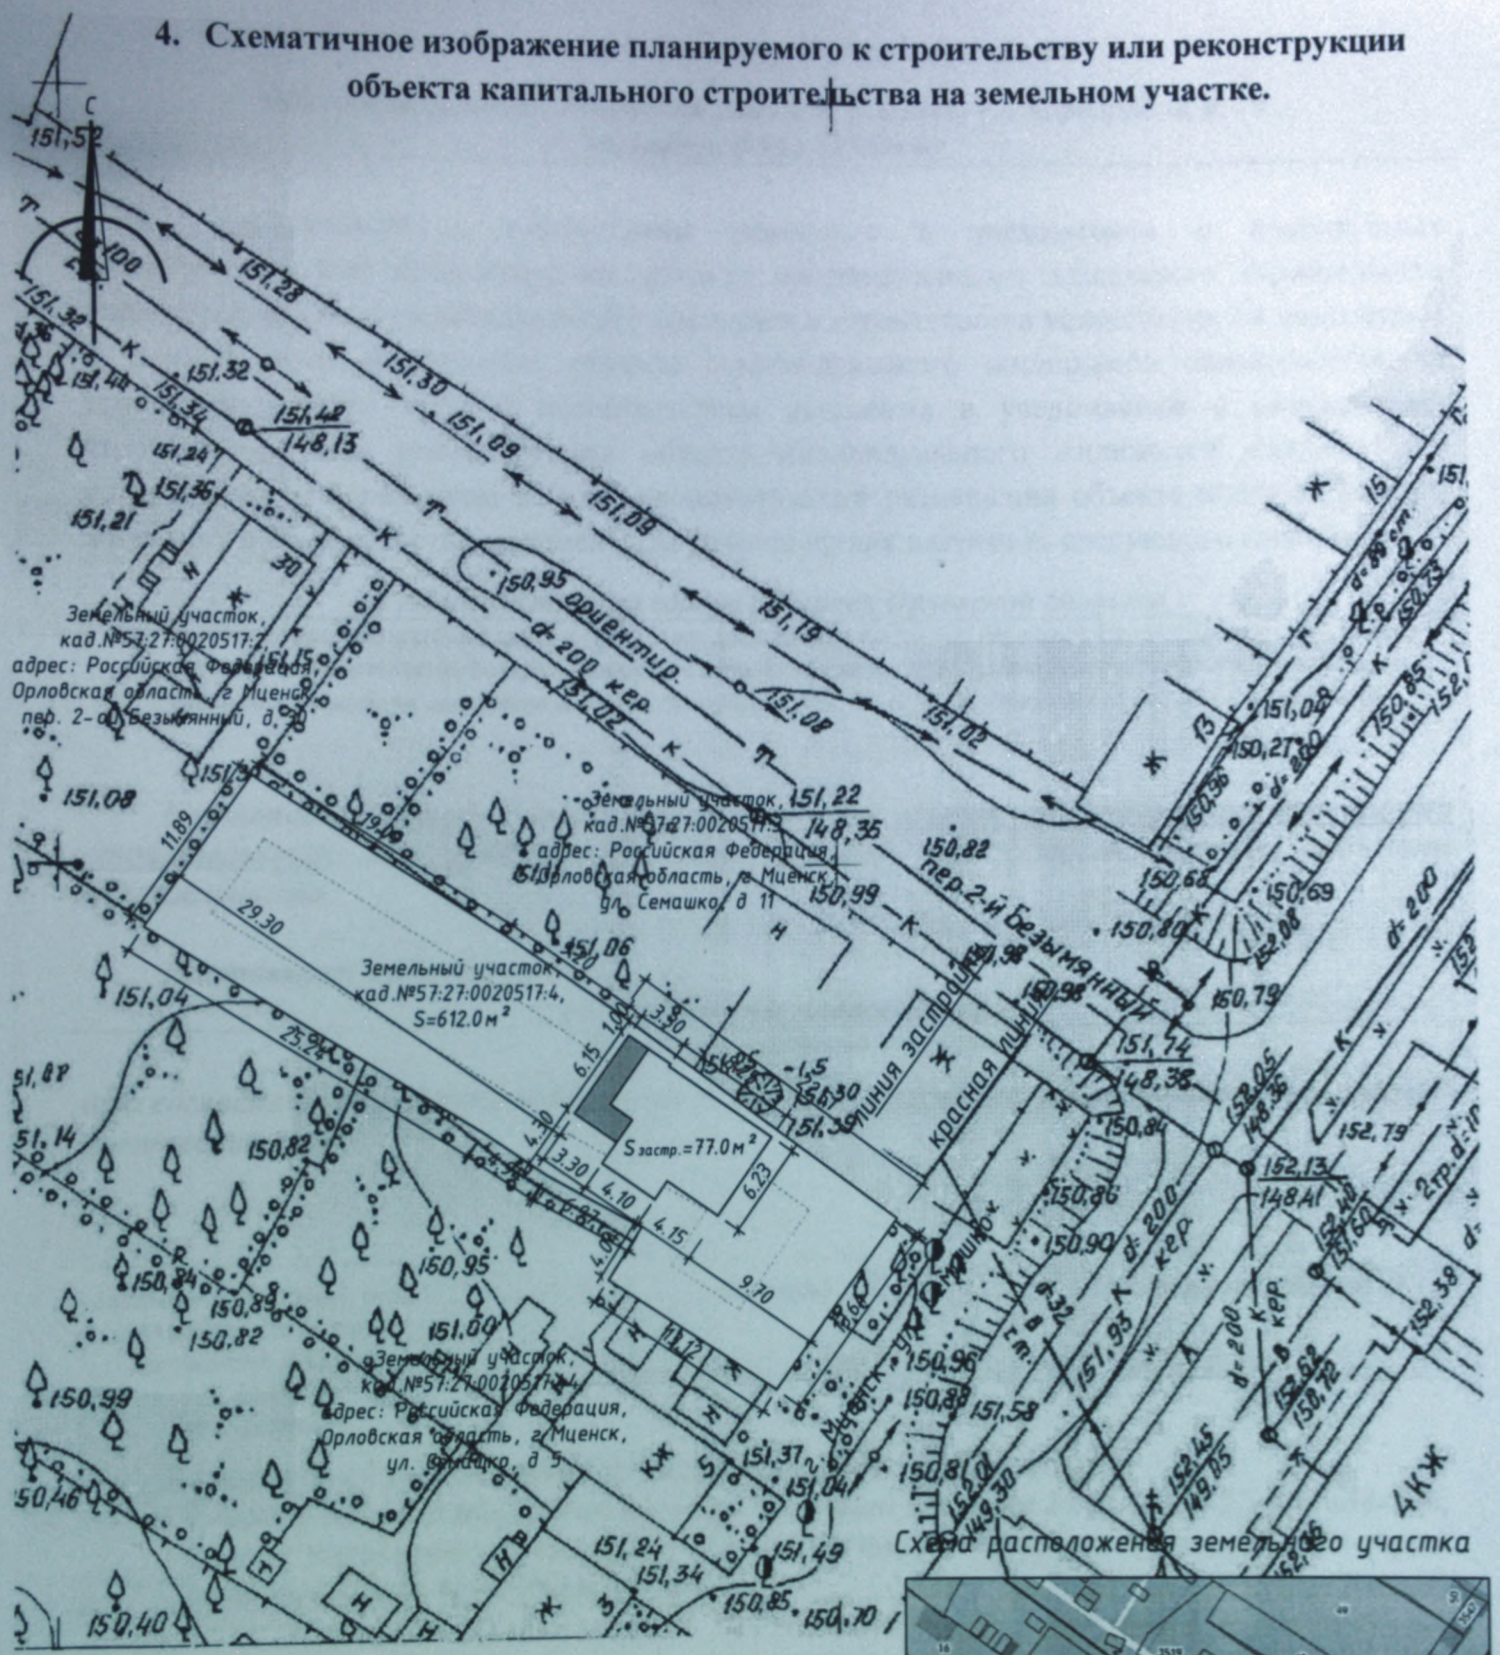


Схема расположения земельного участка

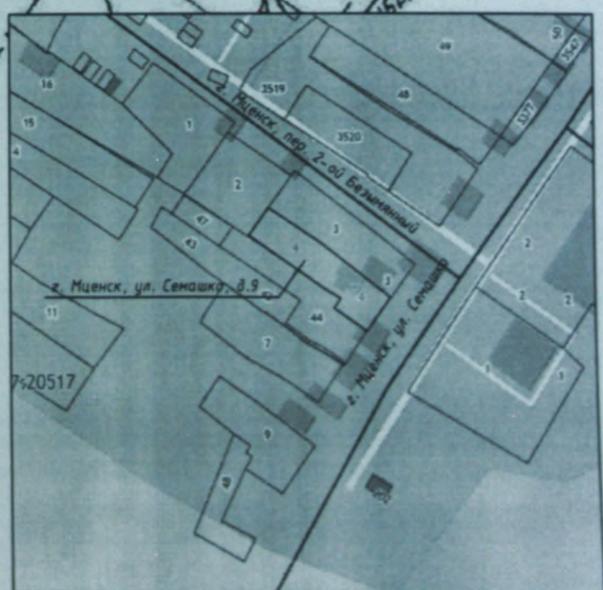

Масштаб 1:500

Масштаб: 8/м

- существующие строения
- проектируемые строения