

4. Схематичное изображение планируемого к строительству или реконструкции объекта капитального строительства на земельном участке.


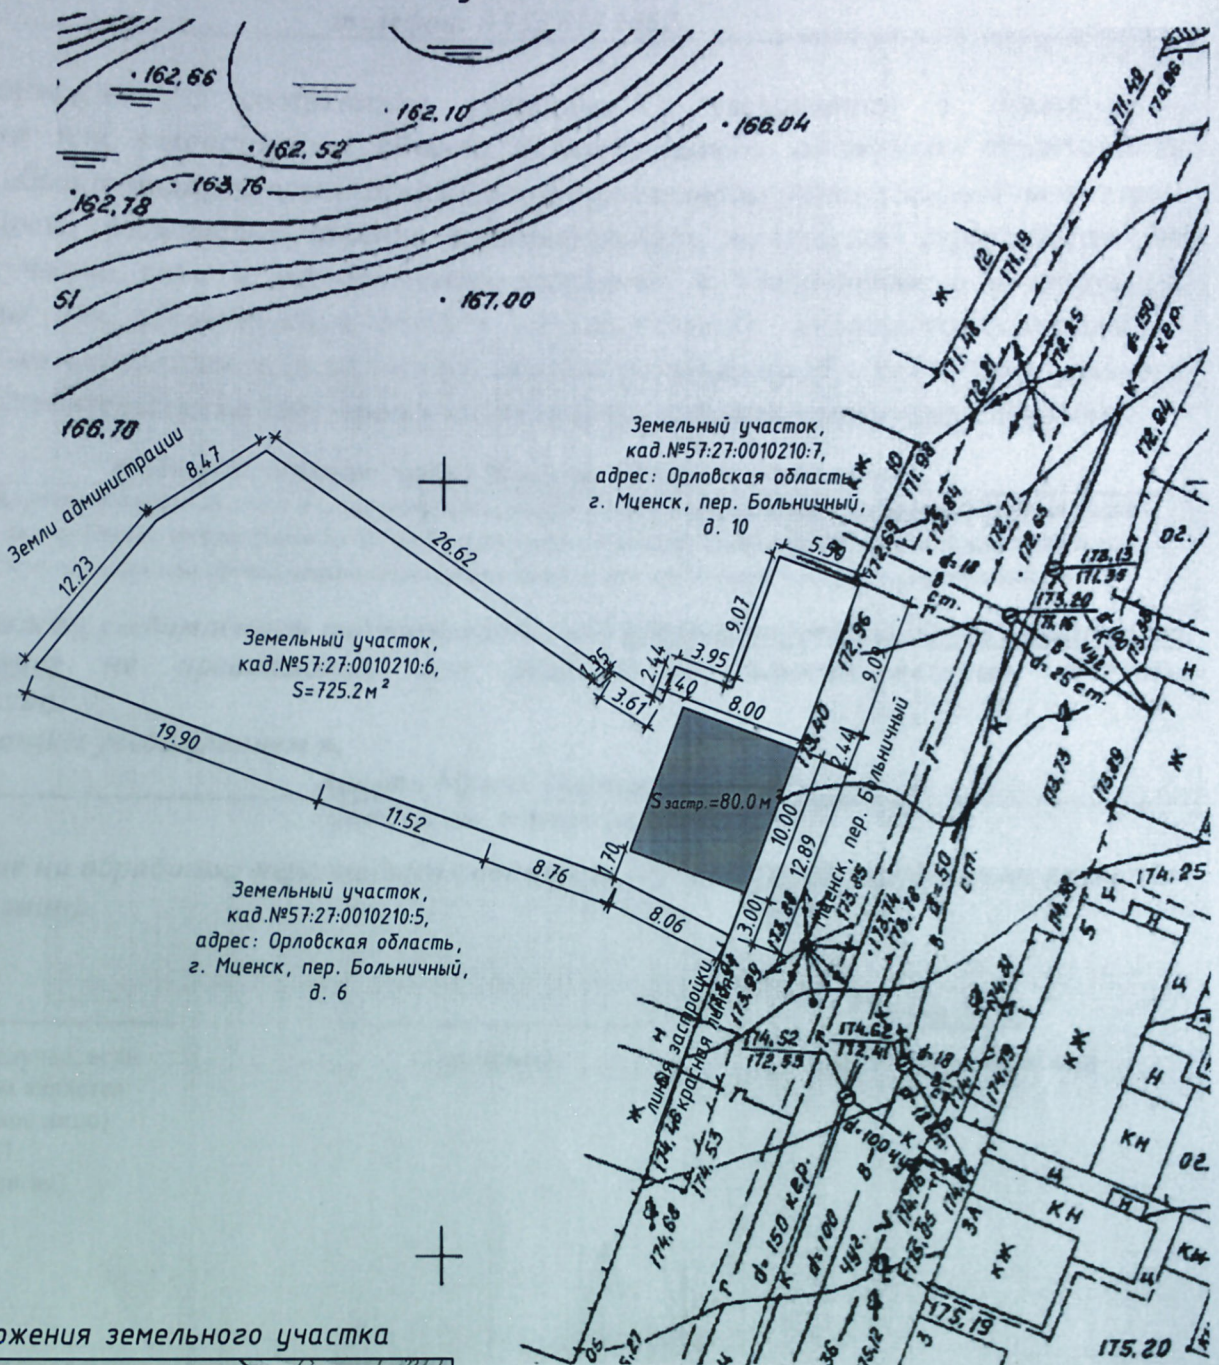


Схема расположения земельного участка

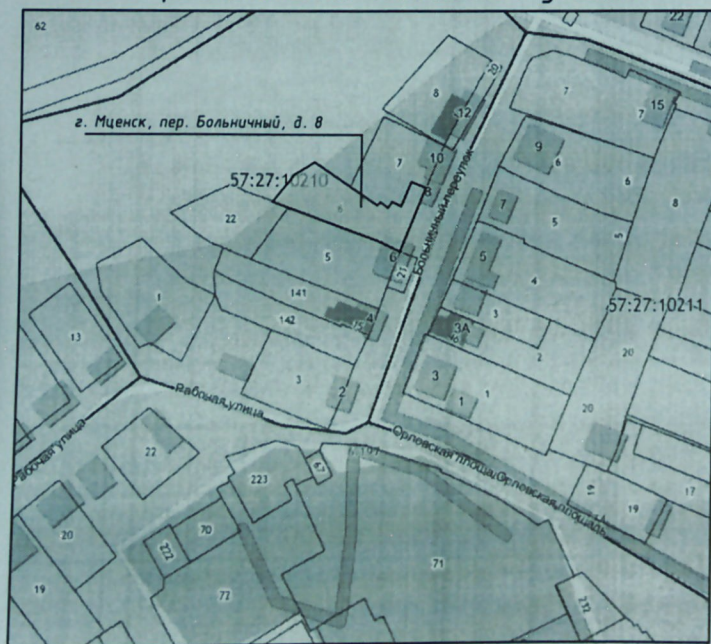

Масштаб 1:500

- существующее здание
- проектируемое строение

Масштаб: 5/м