



Земельный участок,
кад. №57:27:0020623:11,
адрес: Орловская область,
г. Мценск, ул. Тургенева,
д. 168

4. Схематичное изображение планируемого к строительству или реконструкции объекта капитального строительства на земельном участке.

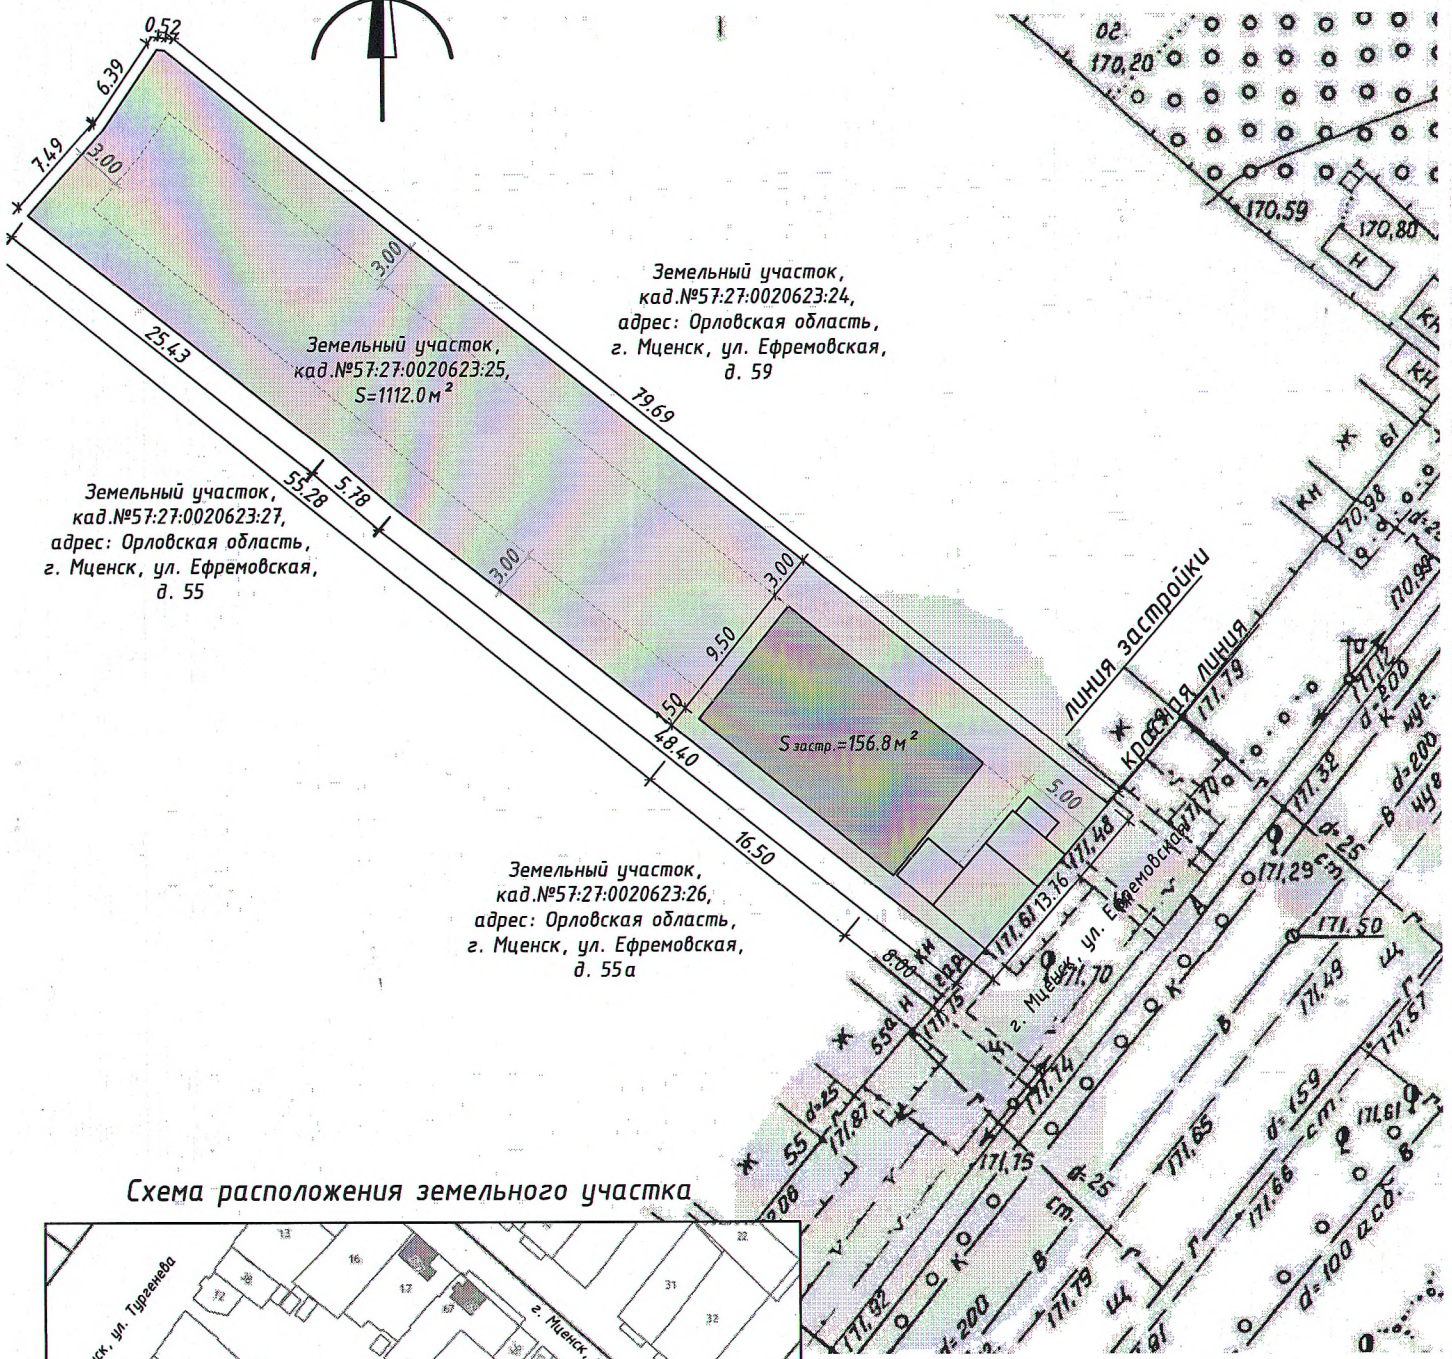

Земельный участок,
кад. №57:27:0020623:27,
адрес: Орловская область,
г. Мценск, ул. Ефремовская,
д. 55

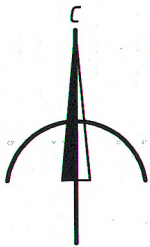

Земельный участок,
кад. №57:27:0020623:24,
адрес: Орловская область,
г. Мценск, ул. Ефремовская,
д. 59

Земельный участок,
кад. №57:27:0020623:26,
адрес: Орловская область,
г. Мценск, ул. Ефремовская,
д. 55а

Схема расположения земельного участка



Масштаб 1:500

-  - существующее здание
-  - проектируемое строение

Масштаб: δ/м