ГЕНЕРАЛЬНЫЙ ПЛАН
ГОРОДСКОГО ОКРУГА "ГОРОД МЦЕНСК" ОРЛОВСКОЙ ОБЛАСТИ
КАРТА ГРАНИЦ НАСЕЛЕННЫХ ПУНКТОВ (В ТОМ ЧИСЛЕ ОБРАЗУЕМЫХ НАСЕЛЕННЫХ ПУНКТОВ), ВХОДЯЩИХ В СОСТАВ ГОРОДСКОГО ОКРУГА

С
СЗ СВ
З В
ЮЗ ЮВ
Ю

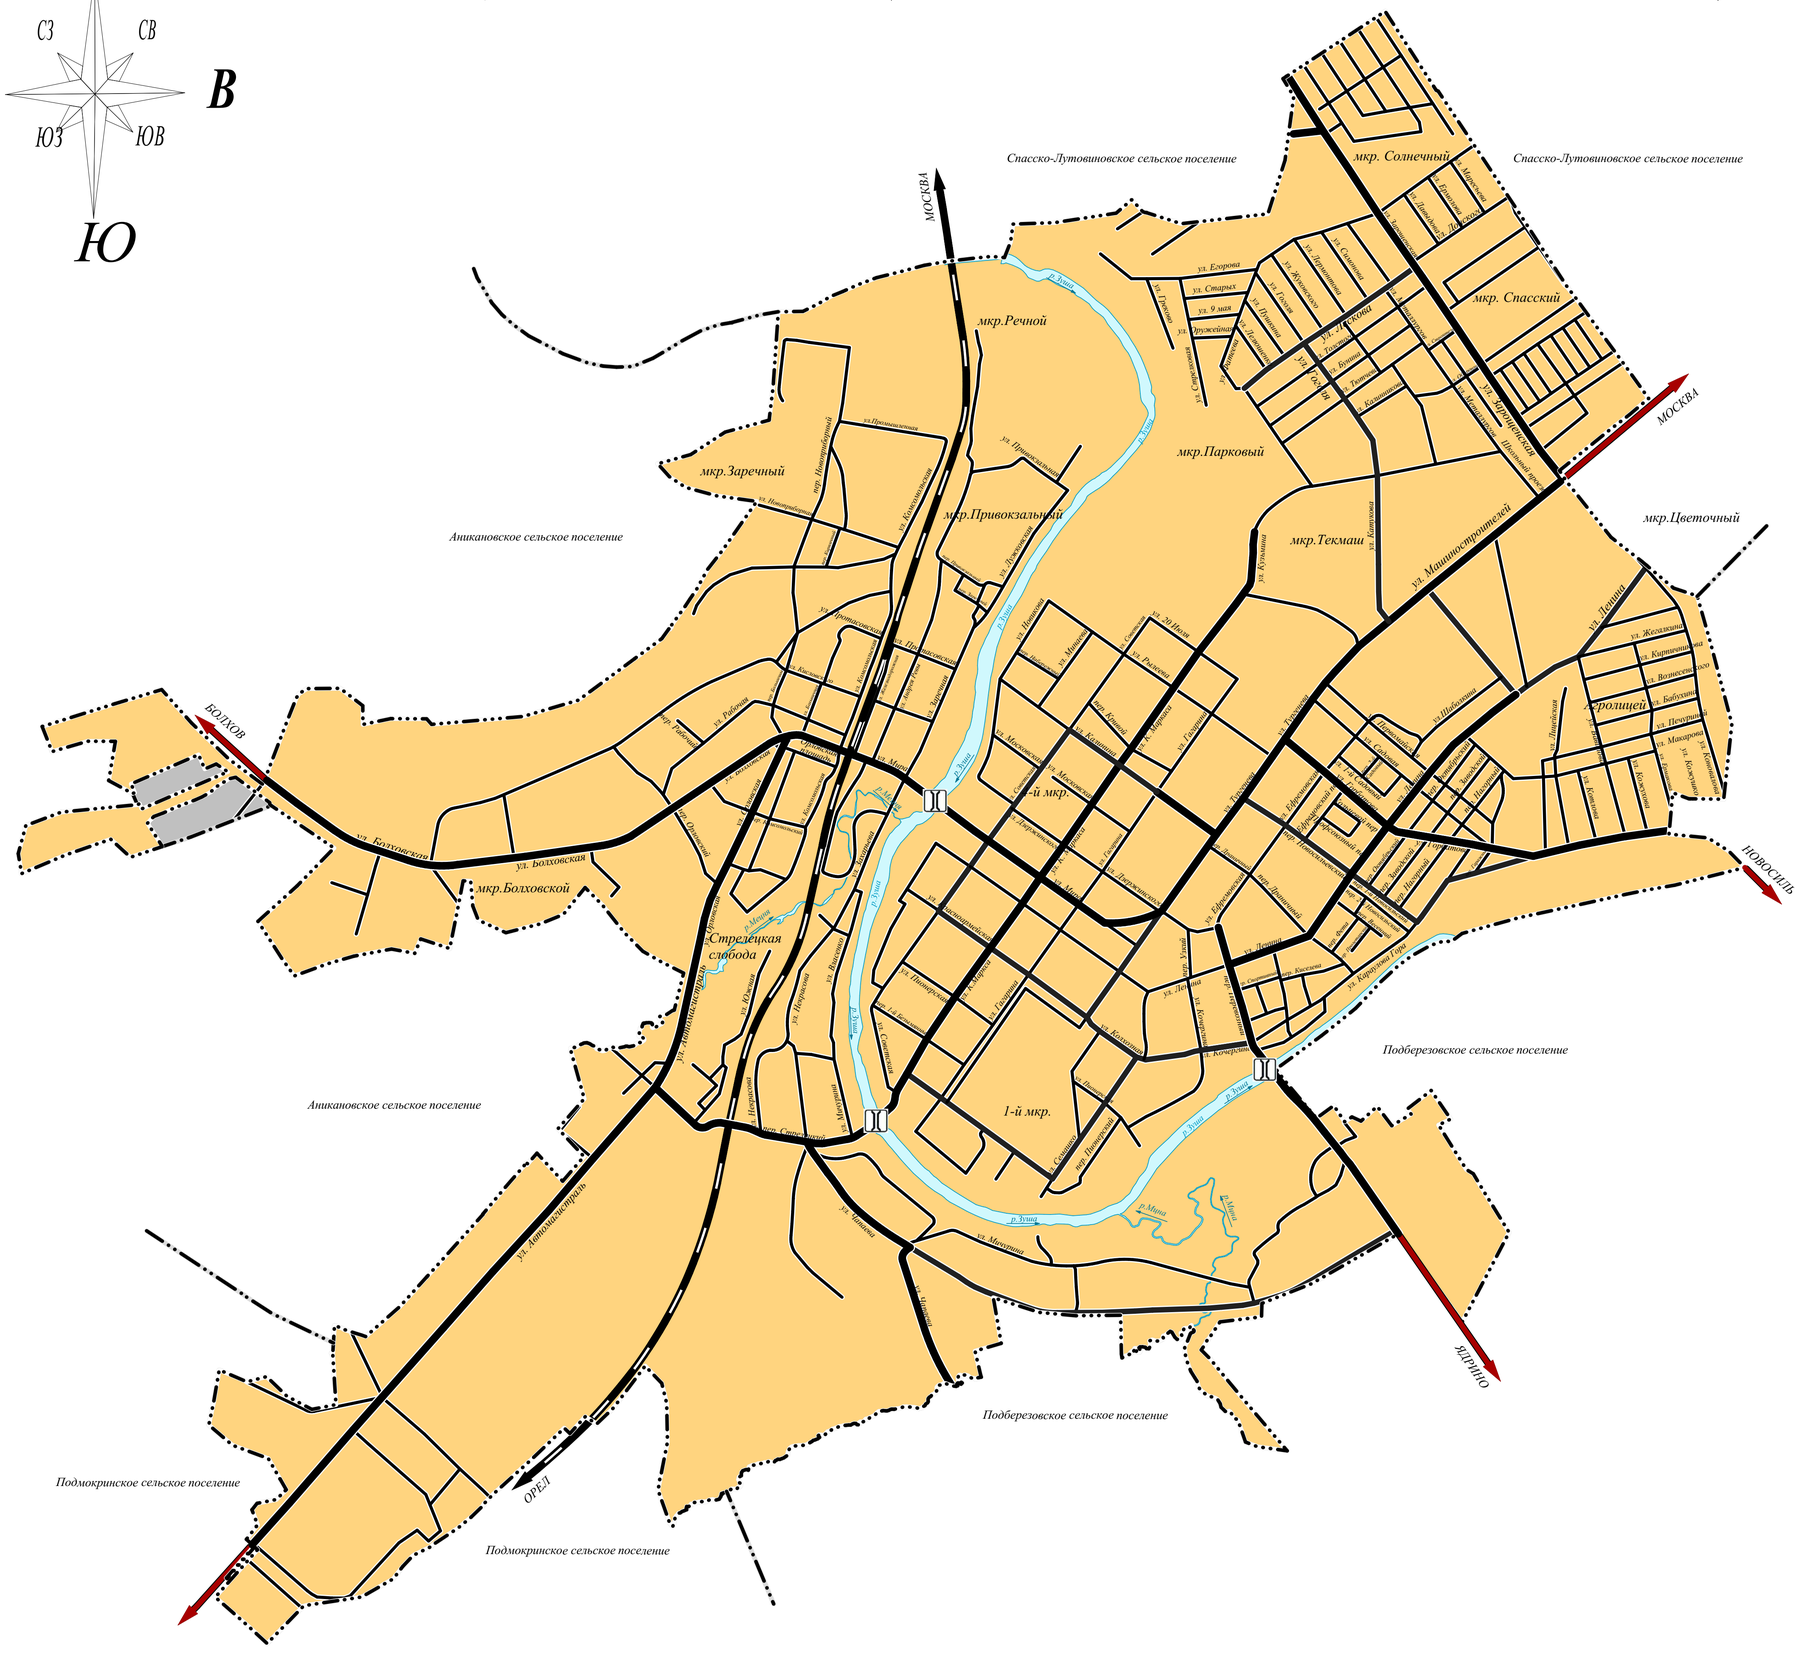

УСЛОВНЫЕ ОБОЗНАЧЕНИЯ

Границы
- Граница городского округа
- Граница соседних сельских поселений
- Граница населенного пункта

Категории земель
- Земли населеных пунктов
- Земли промышленности, энергетики, транспорта, связи, радиовещания, телевидения, информатики, земли для обеспечения космической деятельности, земли обороны, безопасности и земли иного специального назначения

Транспортная инфраструктура
- Автомобильные дороги регионального и межмуниципального значения
- Магистральные улицы общегородского значения регулируемого движения
- Магистральные улицы районного значения
- Улицы и дороги местного значения
- Железнодорожные пути
- Мостовое сооружение

Водные объекты
- Водоем (озеро, пруд, обводненный карьер, водохранилище)
- Водоток (река, ручей,канал)

ГОСУДАРСТВЕННЫЙ КОНТРАКТ № 4
ИКЗ:202575306140357530100100010017111244

Управление градостроительства, архитектуры и землеустройства Орловской области

Изм.	Кол.уч.	Лист	№док.	Подпись	Дата
ГАП		Андреева			
Архитектор		Думчева			
Архитектор		Мещерина			
Кадастровый инженер		Журавлев			
Геодезист		Бологов			

Генеральный план городского округа "Город Мценск" Орловской области

Стадия	Лист	Листов
ГП		

Карта границ населенных пунктов (в том числе образуемых населенных пунктов), входящих в состав городского округа

ООО "НАДИР+"
302028, г. Орел,ул. Октябрьская д.27, пом.6, оф.203
тел.:(4862)63-27-11