



4. Схематичное изображение планируемого к строительству или реконструкции объекта капитального строительства на земельном участке.

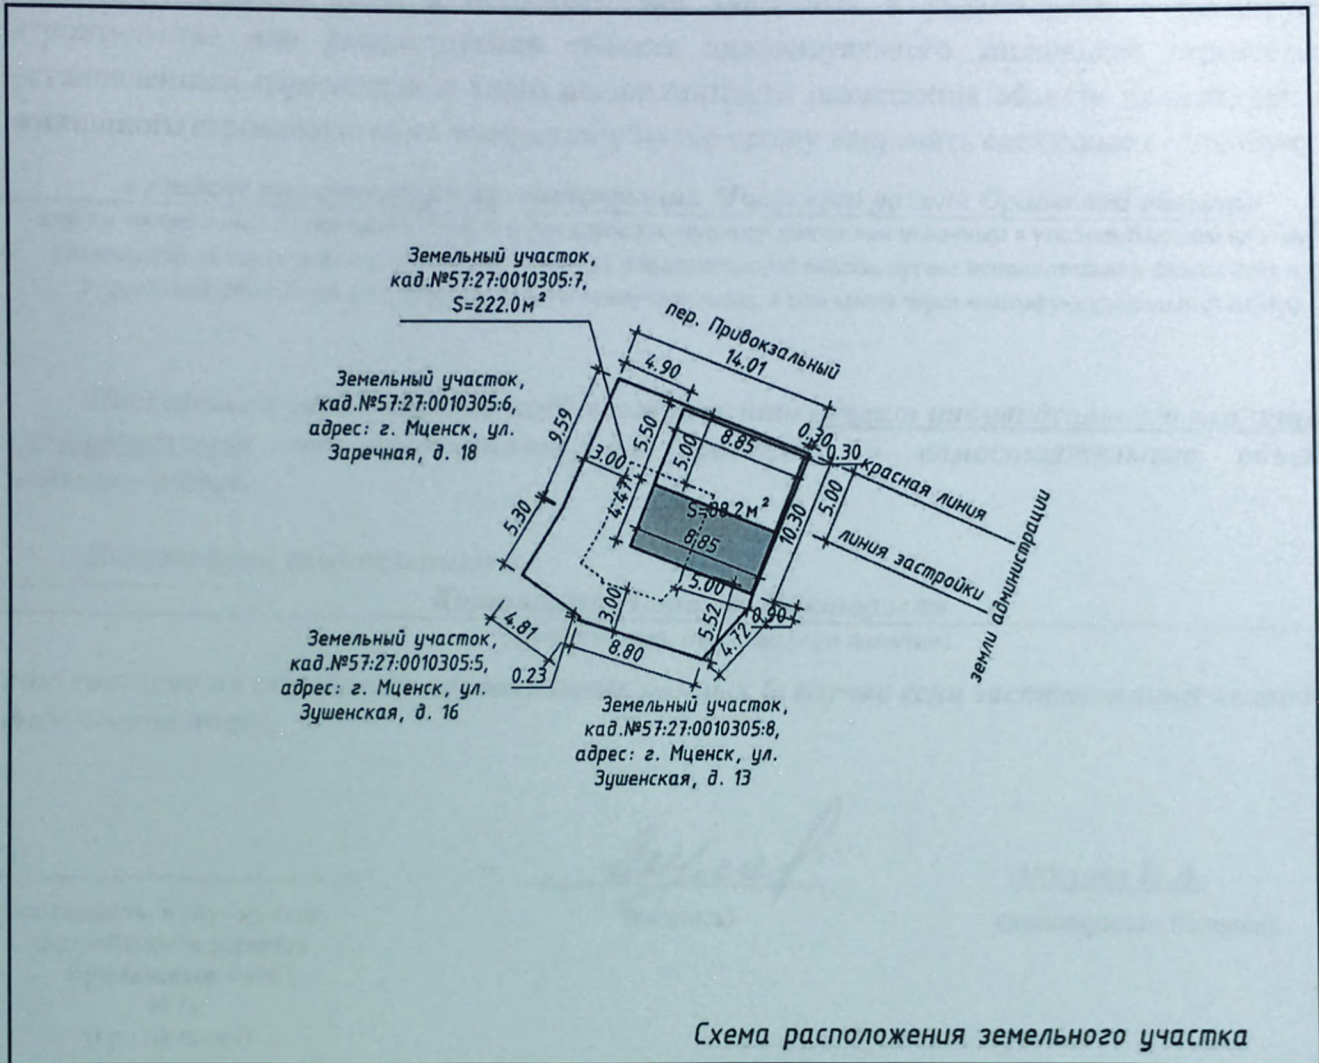

Масштаб 1:500

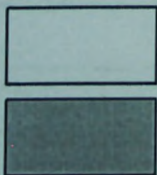

- существующее здание

- проектируемая пристройка



Масштаб: 5/м