


4. Схематичное изображение планируемого к строительству или реконструкции объекта капитального строительства на земельном участке.

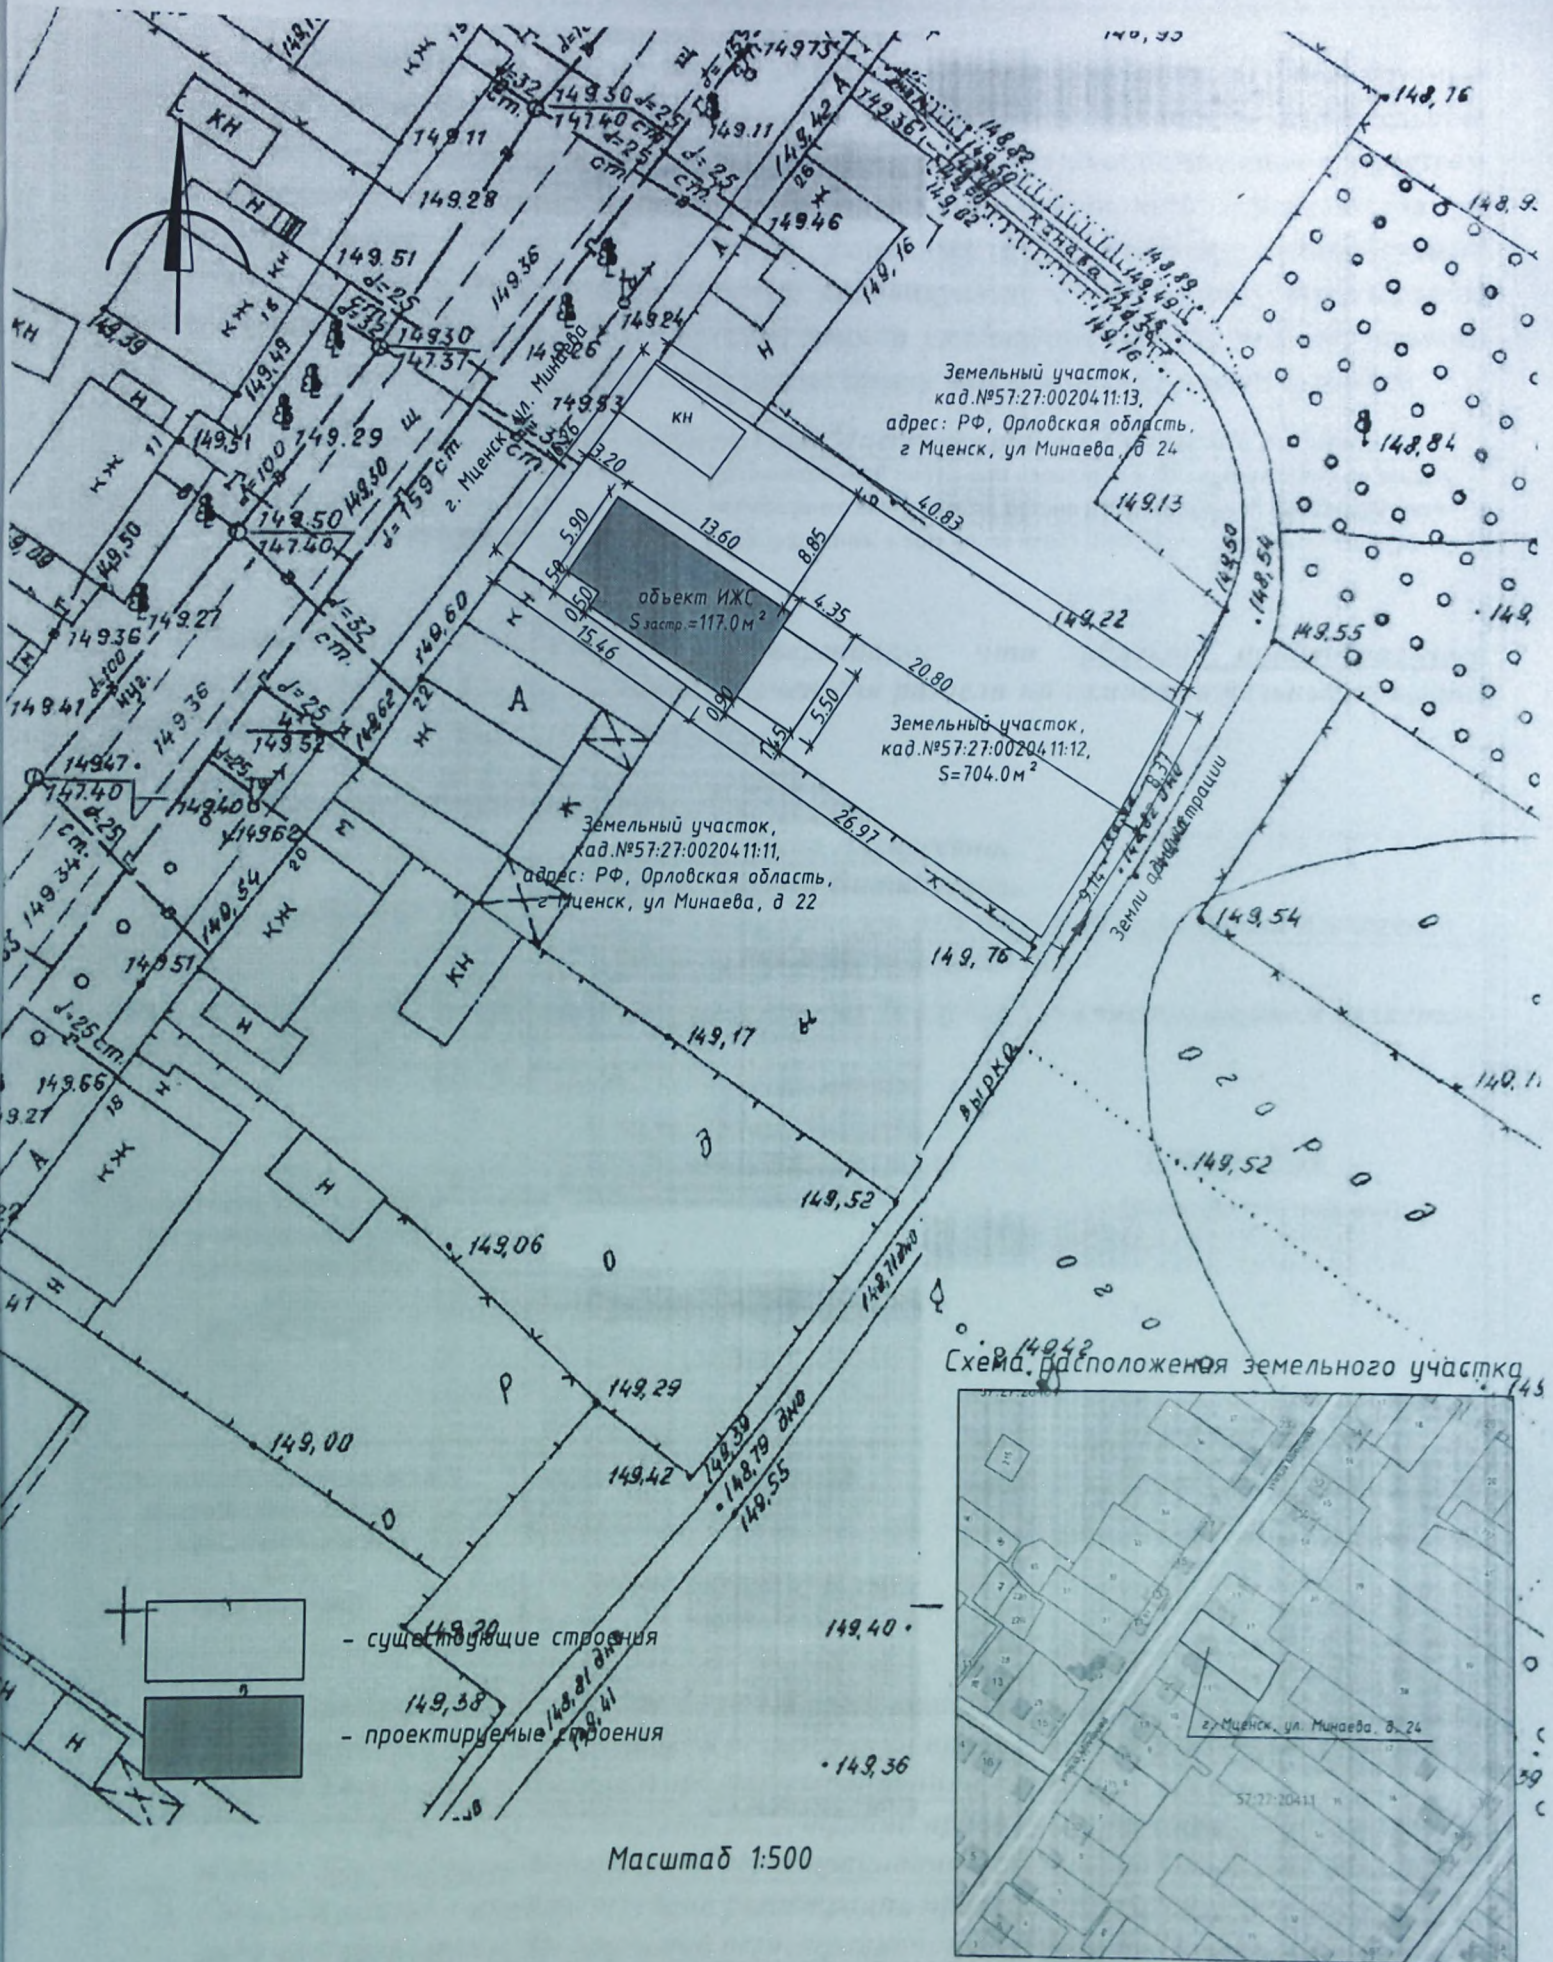

Масштаб 1:500

Масштаб: 8/1 м