


Изменённое положение Правил землепользования и застройки городского округа Мценск Орловской области  
принятых Мценским городским Советом народных депутатов  
№414-МПА от 20 июня 2011года.

Карта зон действия ограничений по условиям охраны объектов  
культурного наследия.  
(1:10000)

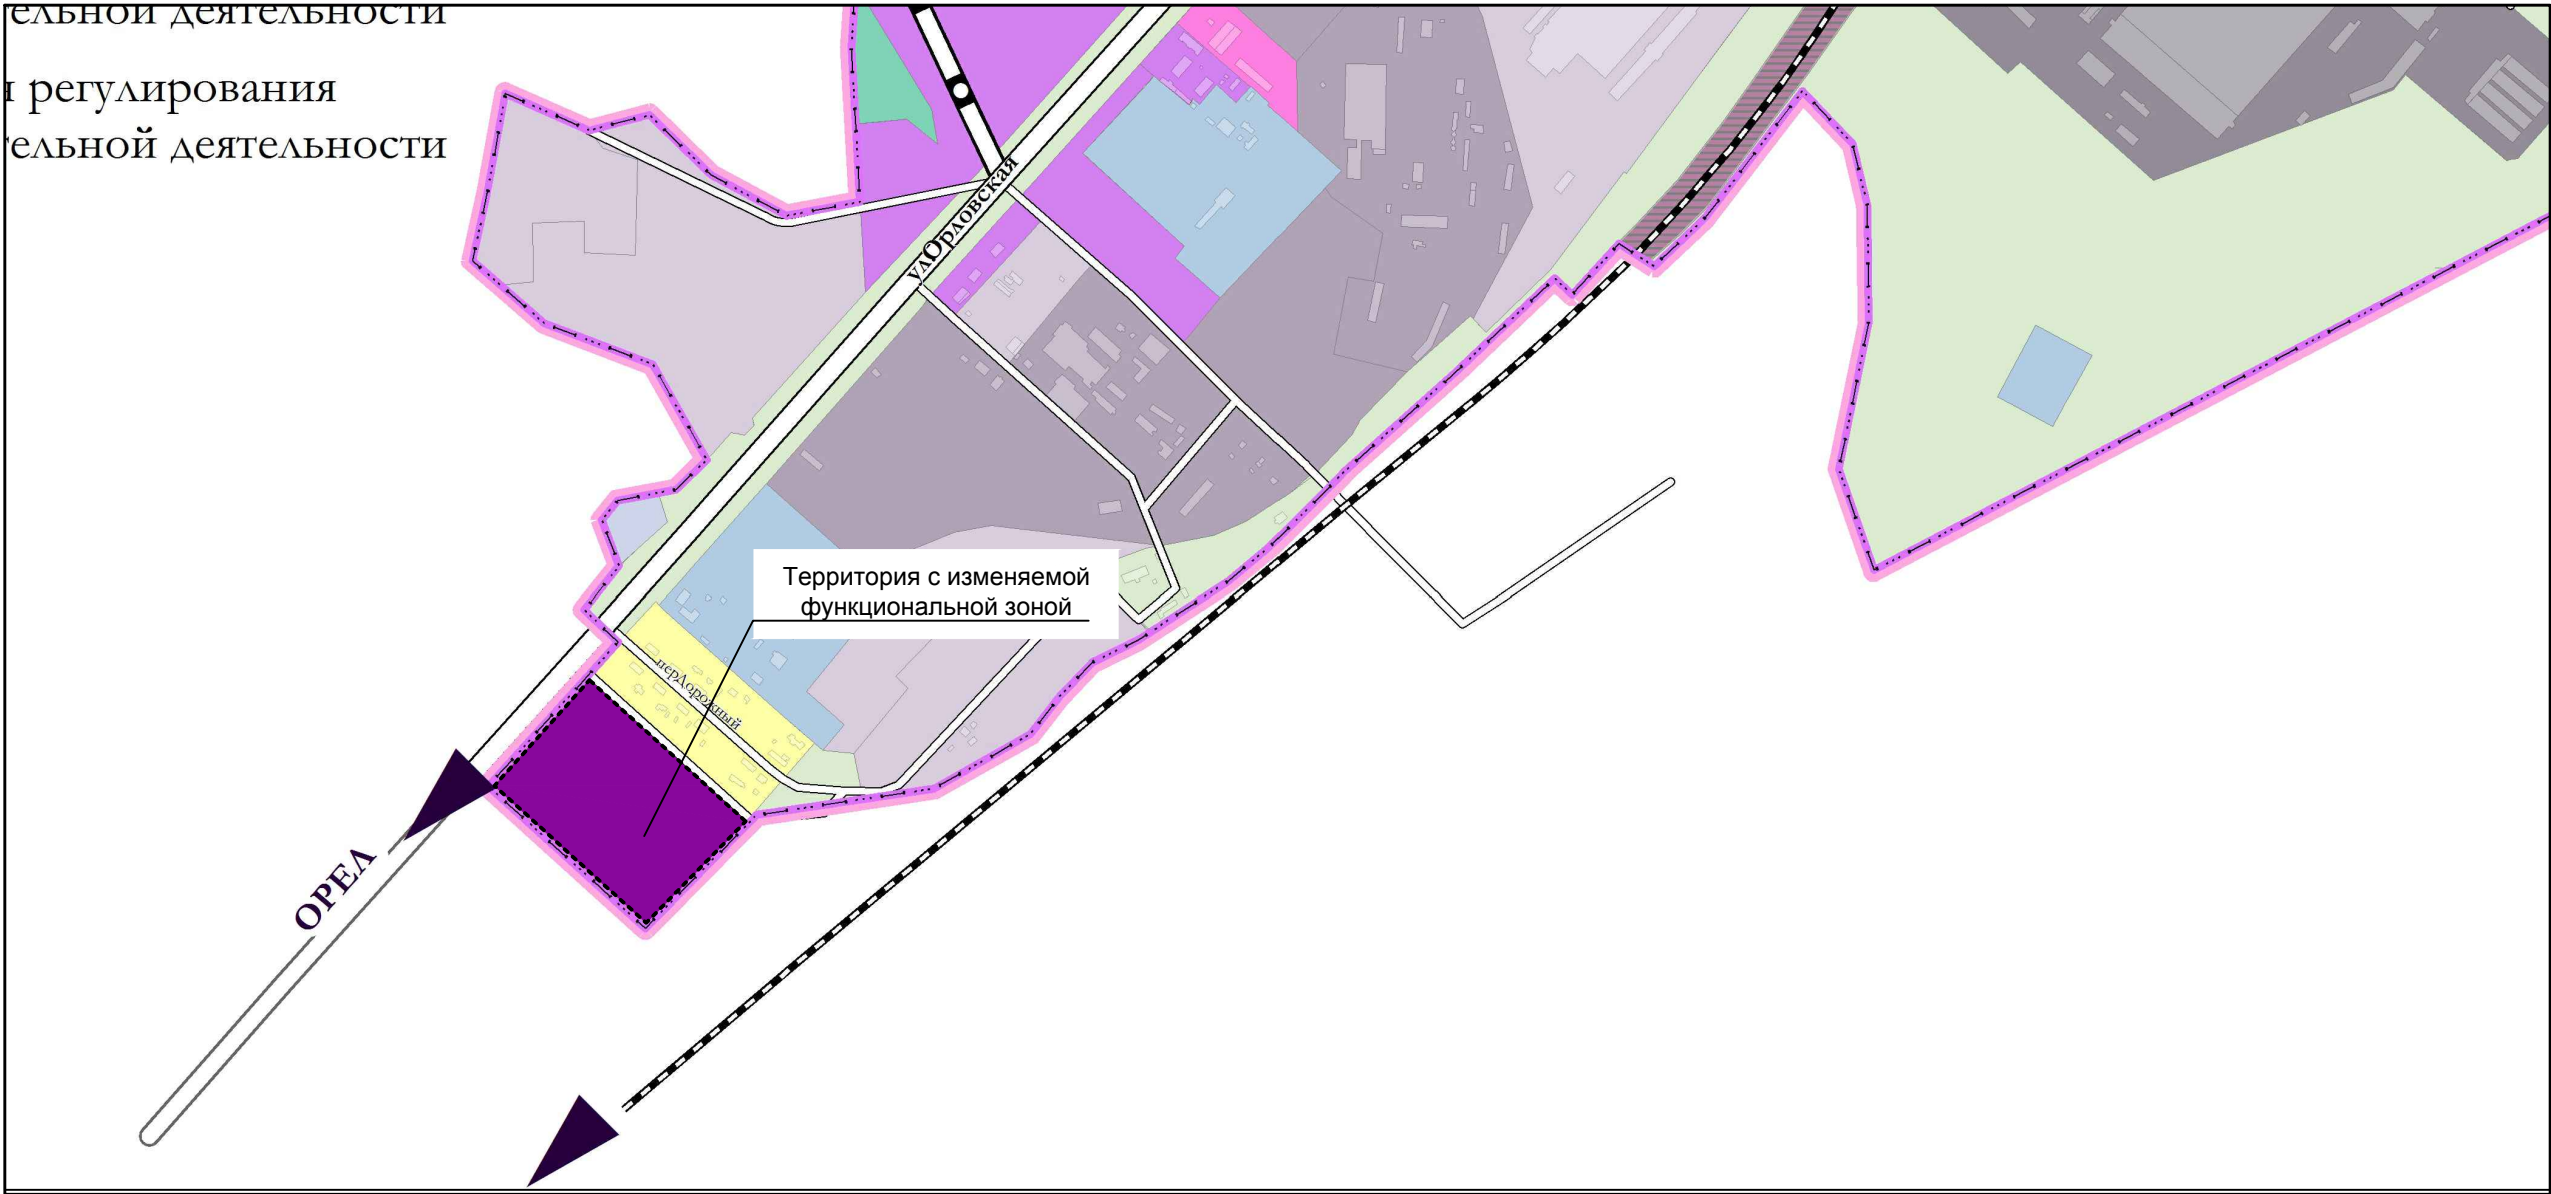

- Граница городского округа Мценск
- Территория объектов культурного наследия
- А-1 Федерального значения
  - И-1 Регионального значения
  - И-1 Местного значения

ЗОНЫ РЕГУЛИРОВАНИЯ ЗАСТРОЙКИ И ХОЗЯЙСТВЕННОЙ ДЕЯТЕЛЬНОСТИ

- И-2.1 Зоны особо строгого регулирования застройки и хозяйственной деятельности "1а", "1б"
- И-3. Зоны строгого регулирования застройки и хозяйственной деятельности "2а", "2б", "2в", "2г", "2д"

Управление градостроительства, архитектуры и землеустройства Орловской области

Проект внесения изменений в Правила землепользования и застройки городского округа Мценск в части изменения зонирования территории в границах кадастрового квартала 57:27:0010507 площадью 6га с зоны Ж-3(зона застройки индивидуальными жилыми домами) на зону О-4(зона обслуживания объектов, необходимых для осуществления производственной и предпринимательской деятельности), расположенной по адресу: Орловская область, г.Мценск, ул.Автомобильная.

Стадия	Масса	Масштаб
		1:10000
Лист		Листов

Изм.	Кол.уч.	Лист	N док.	Подп.	Дата
Нач. управ.	Ю.Г. Кириенков				
Зам. нач. управ.	Н.М. Анненкова				
Нач. отдела	В.Б. Мартынова				
Нач. отдела	Е.Н. Бондарева				
Исполнитель	А.В. Шанин				