


Изменённое положение Правил землепользования и застройки городского округа Мценск Орловской области
принятых Мценским городским Советом народных депутатов
№414-МПА от 20 июня 2011года.

Карта зон действия ограничений по экологическим и санитарно-эпидемиологическим условиям.
(1:10000)

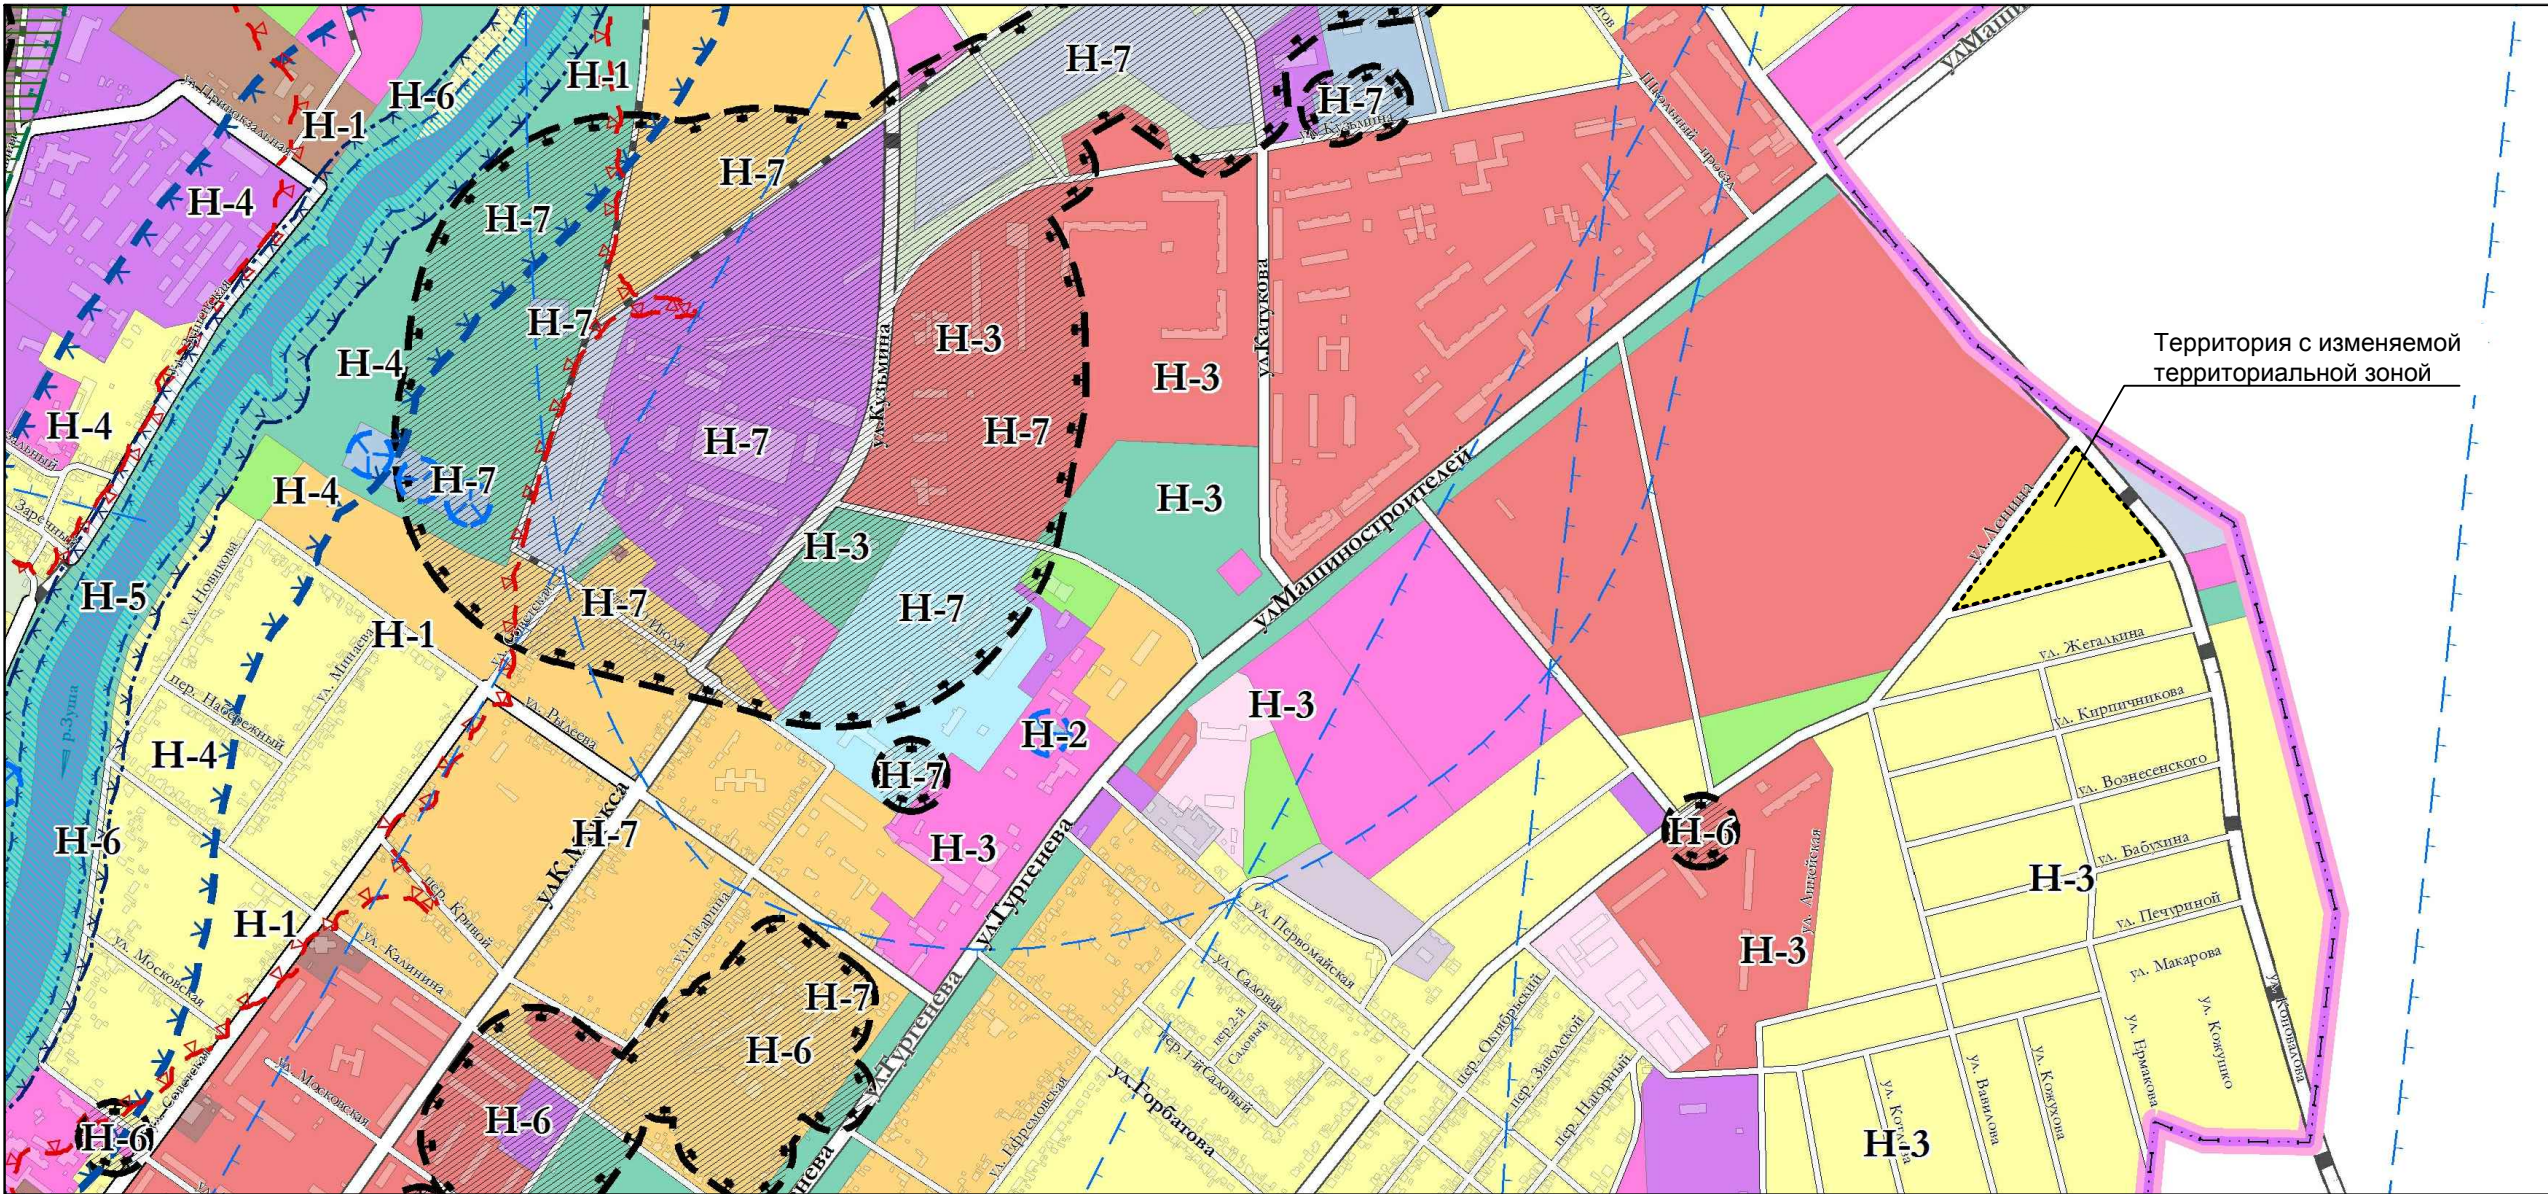

- Граница городского округа Мценск
- ЗОНЫ С ОСОБЫМИ УСЛОВИЯМИ ИСПОЛЬЗОВАНИЯ ТЕРРИТОРИИ**
- Н-2 Зоны санитарной охраны источников водоснабжения I пояса
 - Н-3 Зоны санитарной охраны источников водоснабжения II пояса
- САНИТАРНО-ЗАЩИТНЫЕ ЗОНЫ**
- Санитарно-защитные зоны предприятий, сооружений и иных объектов

						Управление градостроительства, архитектуры и землеустройства Орловской области						
						Проект внесения изменений в Правила землепользования и застройки городского округа Мценск в части изменения границ земельных участков, расположенных по адресу: Орловская область, г.Мценск ул.Круглова, ул.Данкова и ул.Жегалина (нечётная сторона) и неразграниченные земли с зоны О-1 и Р-2 на зону Ж-3 (кадастровый квартал 57:27:0020701).	Стадия			Масса	Масштаб	
Изм.	Кол.уч.	Лист	№ док.	Подп.	Дата						1:10000	
Нач. управ.	Ю.Г. Кириенков											
Зам. нач. управ.	Н.М. Анненкова						Лист			Листов		
Нач. отдела	В.Б. Мартынова											
Нач. отдела	Е.Н. Бондарева											
Исполнитель	А.В. Шанин											