


Изменённое положение Правил землепользования и застройки городского округа Мценск Орловской области
принятых Мценским городским Советом народных депутатов
№414-МПА от 20 июня 2011года.

Карта зон действия ограничений по экологическим и санитарно-эпидемиологическим условиям.
(1:10000)

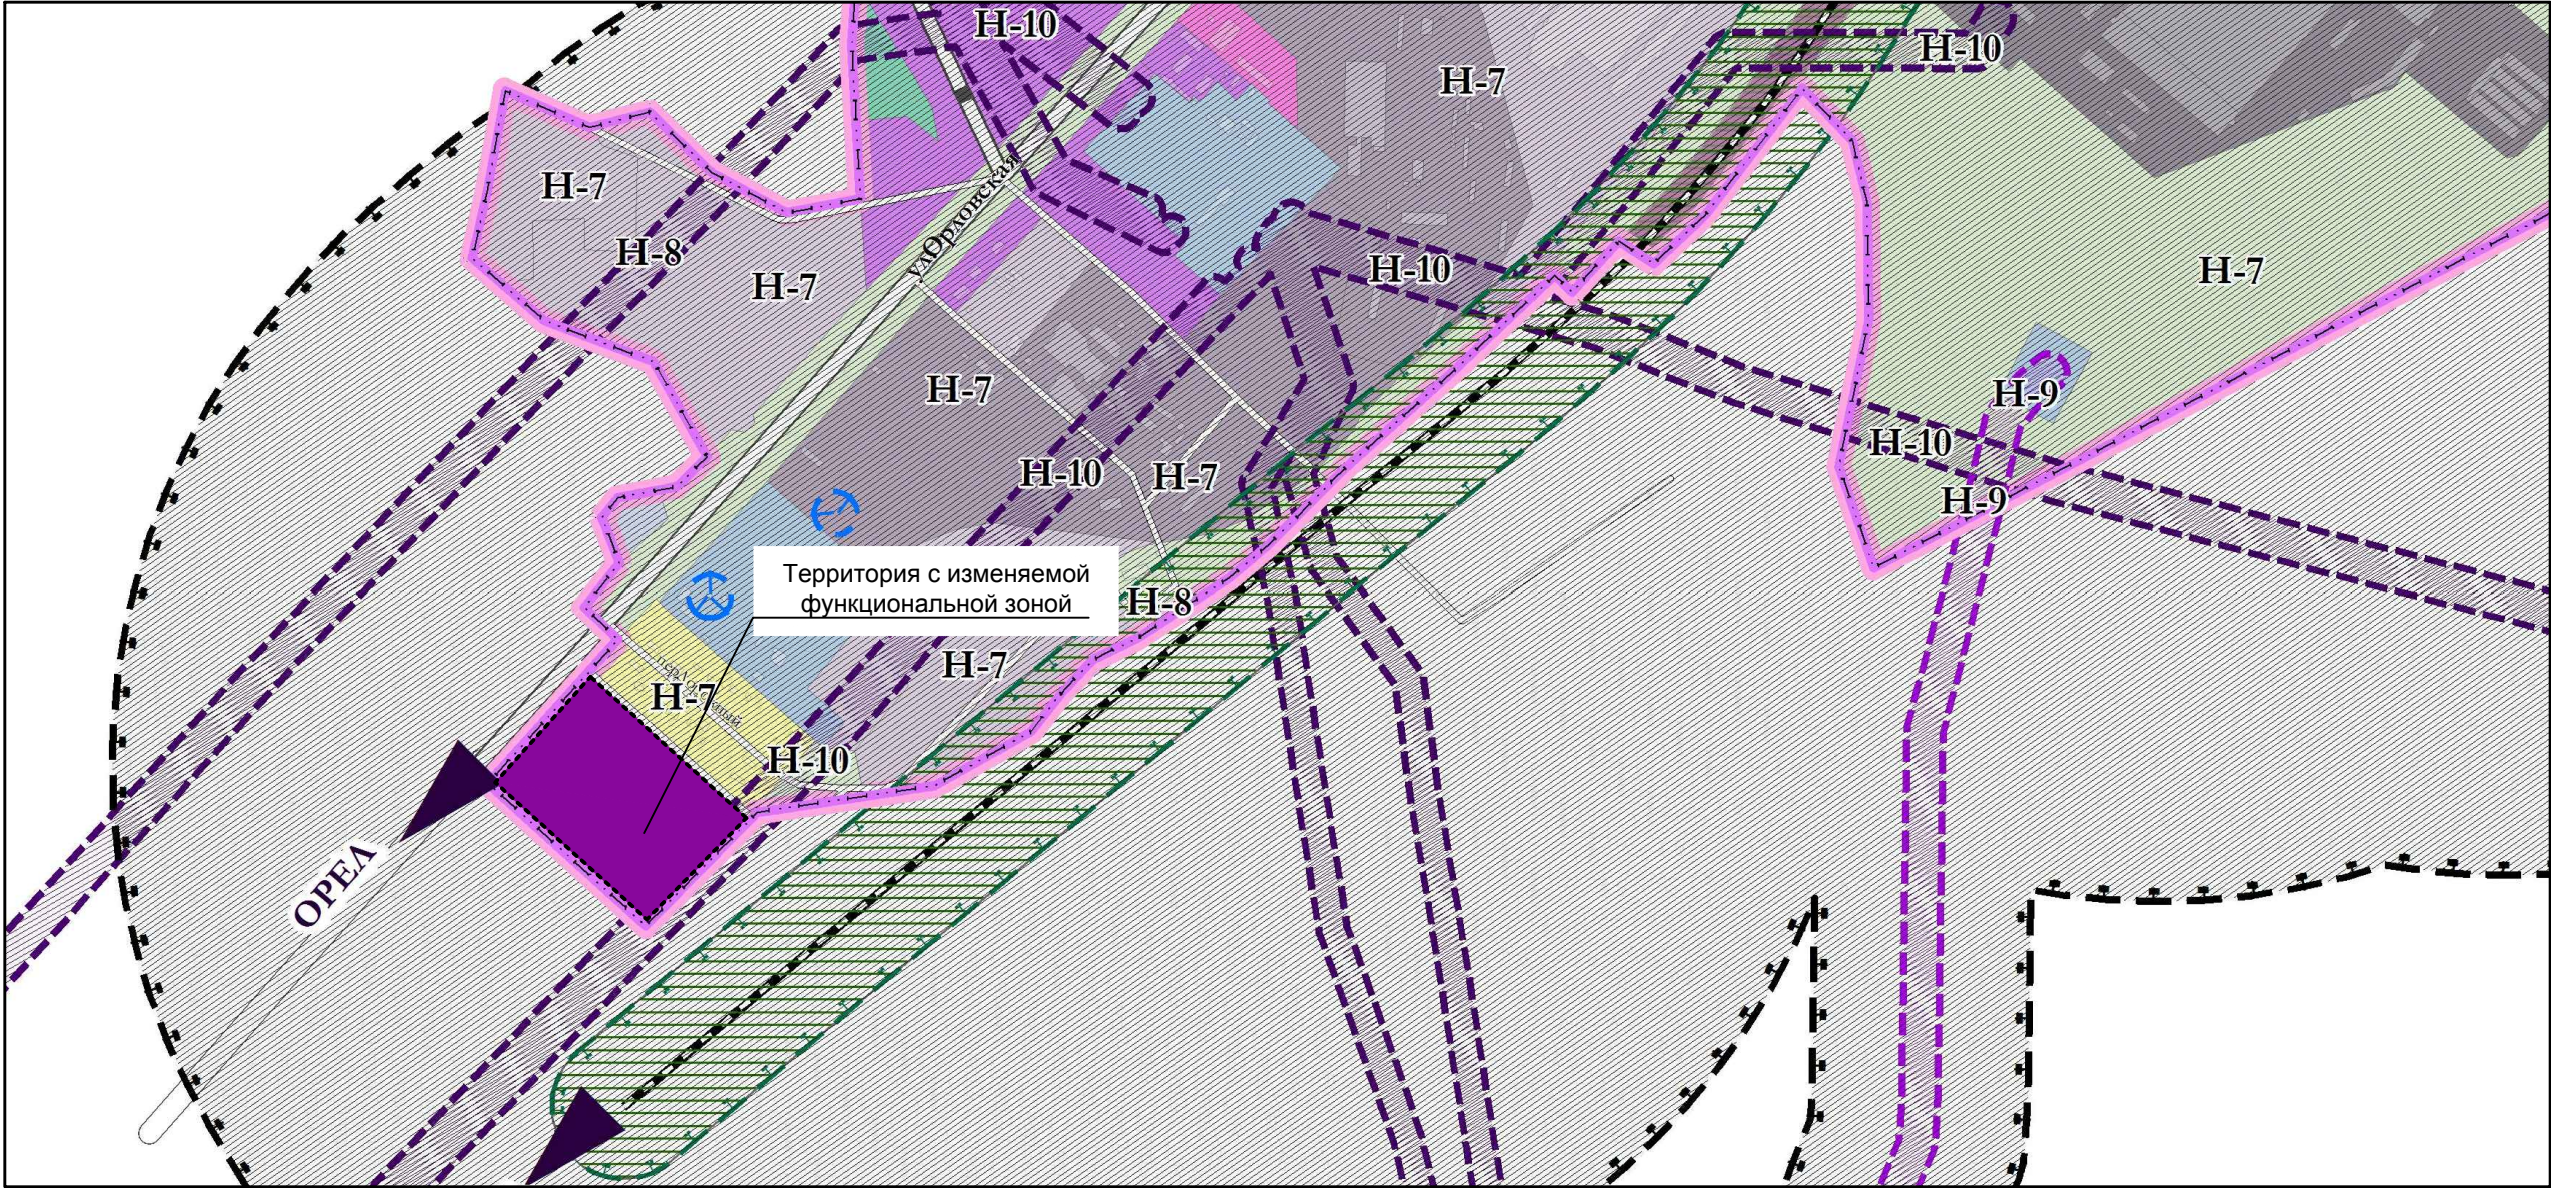

- Граница городского округа Мценск
- ЗОНЫ С ОСОБЫМИ УСЛОВИЯМИ ИСПОЛЬЗОВАНИЯ ТЕРРИТОРИИ**
- Зоны санитарной охраны источников водоснабжения I пояса
 - Зоны санитарной охраны источников водоснабжения II пояса
- САНИТАРНО-ЗАЩИТНЫЕ ЗОНЫ**
- Санитарно-защитные зоны предприятий, сооружений и иных объектов

ОХРАННЫЕ ЗОНЫ ИНЖЕНЕРНЫХ И ТРАНСПОРТНЫХ КОММУНИКАЦИЙ

Охранные зоны ЛЭП

						Управление градостроительства, архитектуры и землеустройства Орловской области							
						Проект внесения изменений в Правила землепользования и застройки городского округа Мценск в части изменения зонирования территории в границах кадастрового квартала 57-27-0010507 площадью 6га с зоны Ж-3(зона застройки индивидуальными жилыми домами) на зону О-4(зона обслуживания объектов, необходимых для осуществления производственной и предпринимательской деятельности), расположенной по адресу: Орловская область, г.Мценск, ул.Автомобильная.	Стадия			Масса		Масштаб	
Изм.	Колуч.	Лист	№ док.	Подп.	Дата							1:10000	
Нач. управ.		Ю.Г. Кириенков											
Зам. нач. управ.		Н.М. Анненкова											
Нач. отдела		В.Б. Мартынова											
Нач. отдела		Е.Н. Бондарева											
Исполнитель		А.В. Шанин											