





**Карта зон действия ограничений по экологическим и
санитарно-эпидемиологическим условиям.
(1:10000)**

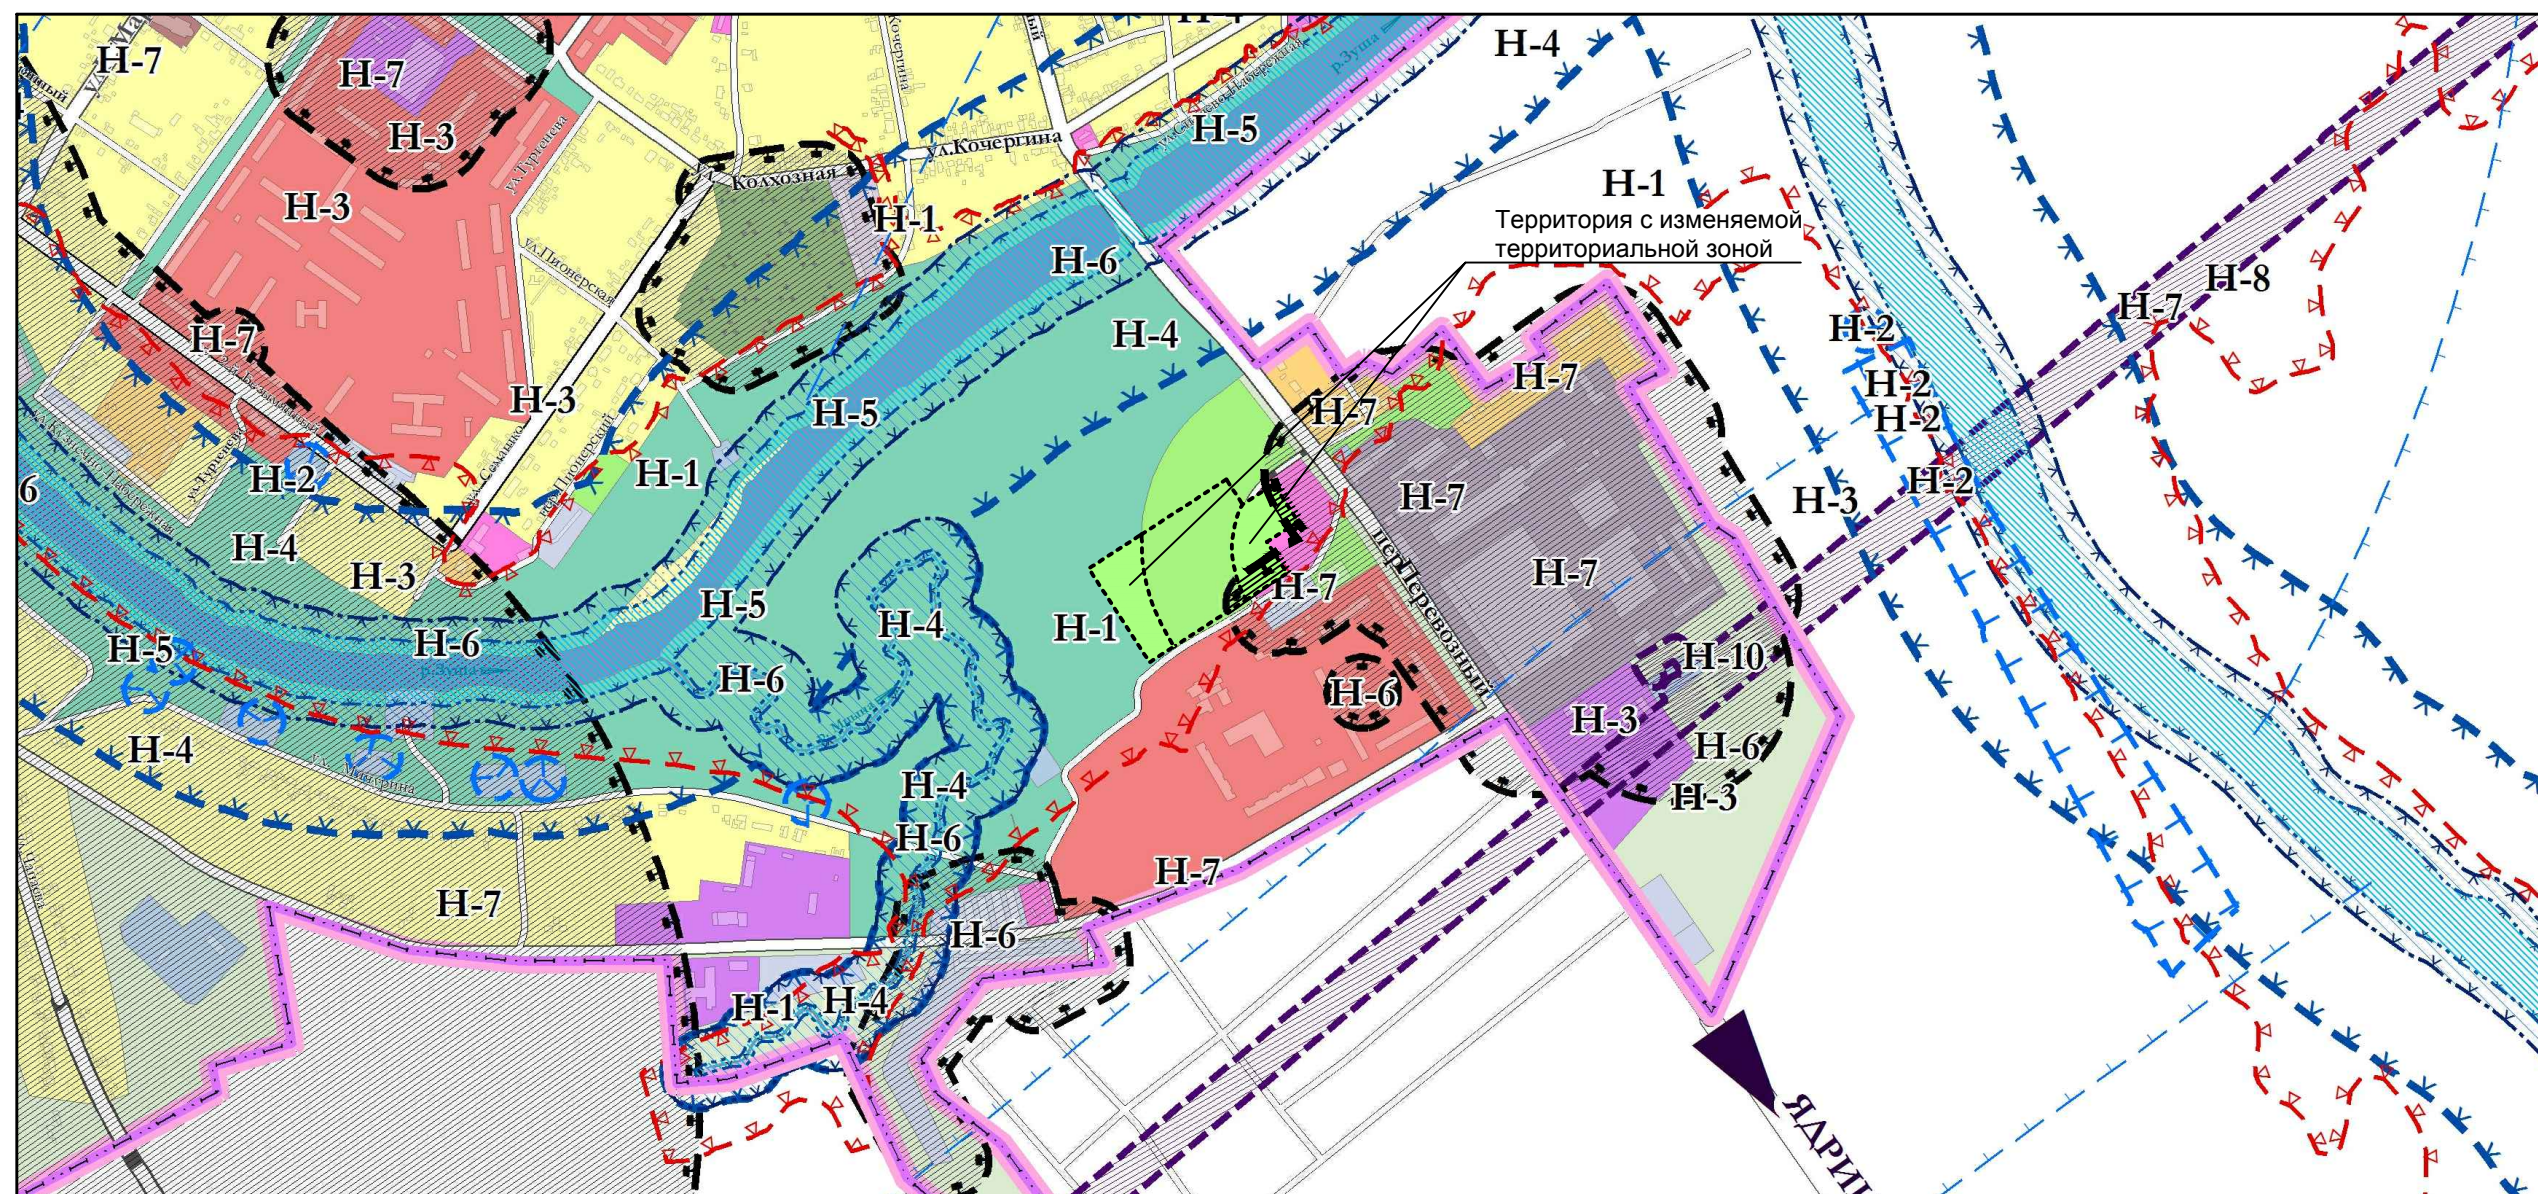

	Водоохранные зоны
	Прибрежные защитные полосы
	Зоны береговых полос

						Управление градостроительства, архитектуры и землеустройства Орловской области	Проект внесения изменений в Правила землепользования и застройки городского округа Мценск в части установления единого зонирования(зона объектов, предназначенных для занятия физической культурой и спортом - Р-2) в границах земельного участка, расположенного по адресу: Орловская область, г.Мценск, микрорайон "Коммаш", с кадастровым номером 57:27:0010417-3, площадью 3,6га в целях размещения открытого стадиона.	Стадия			Масса	Масштаб
												1:10000
Изм.	Коп.уч.	Лист	N док.	Подп.	Дата							
Нач. управ.		Ю.Г. Кириенков										
Зам. нач. управ.		Н.М. Анненкова										
Нач. отдела		В.Б. Мартынова										
Нач. отдела		Е.Н. Бондарева										
Исполнитель		А.В. Шанин						Лист		Листов		