


Изменённое положение Правил землепользования и застройки городского округа Мценск Орловской области  
принятых Мценским городским Советом народных депутатов  
№414-МПА от 20 июня 2011года.

Карта зон действия ограничений по экологическим и санитарно-эпидемиологическим условиям.  
(1:10000)

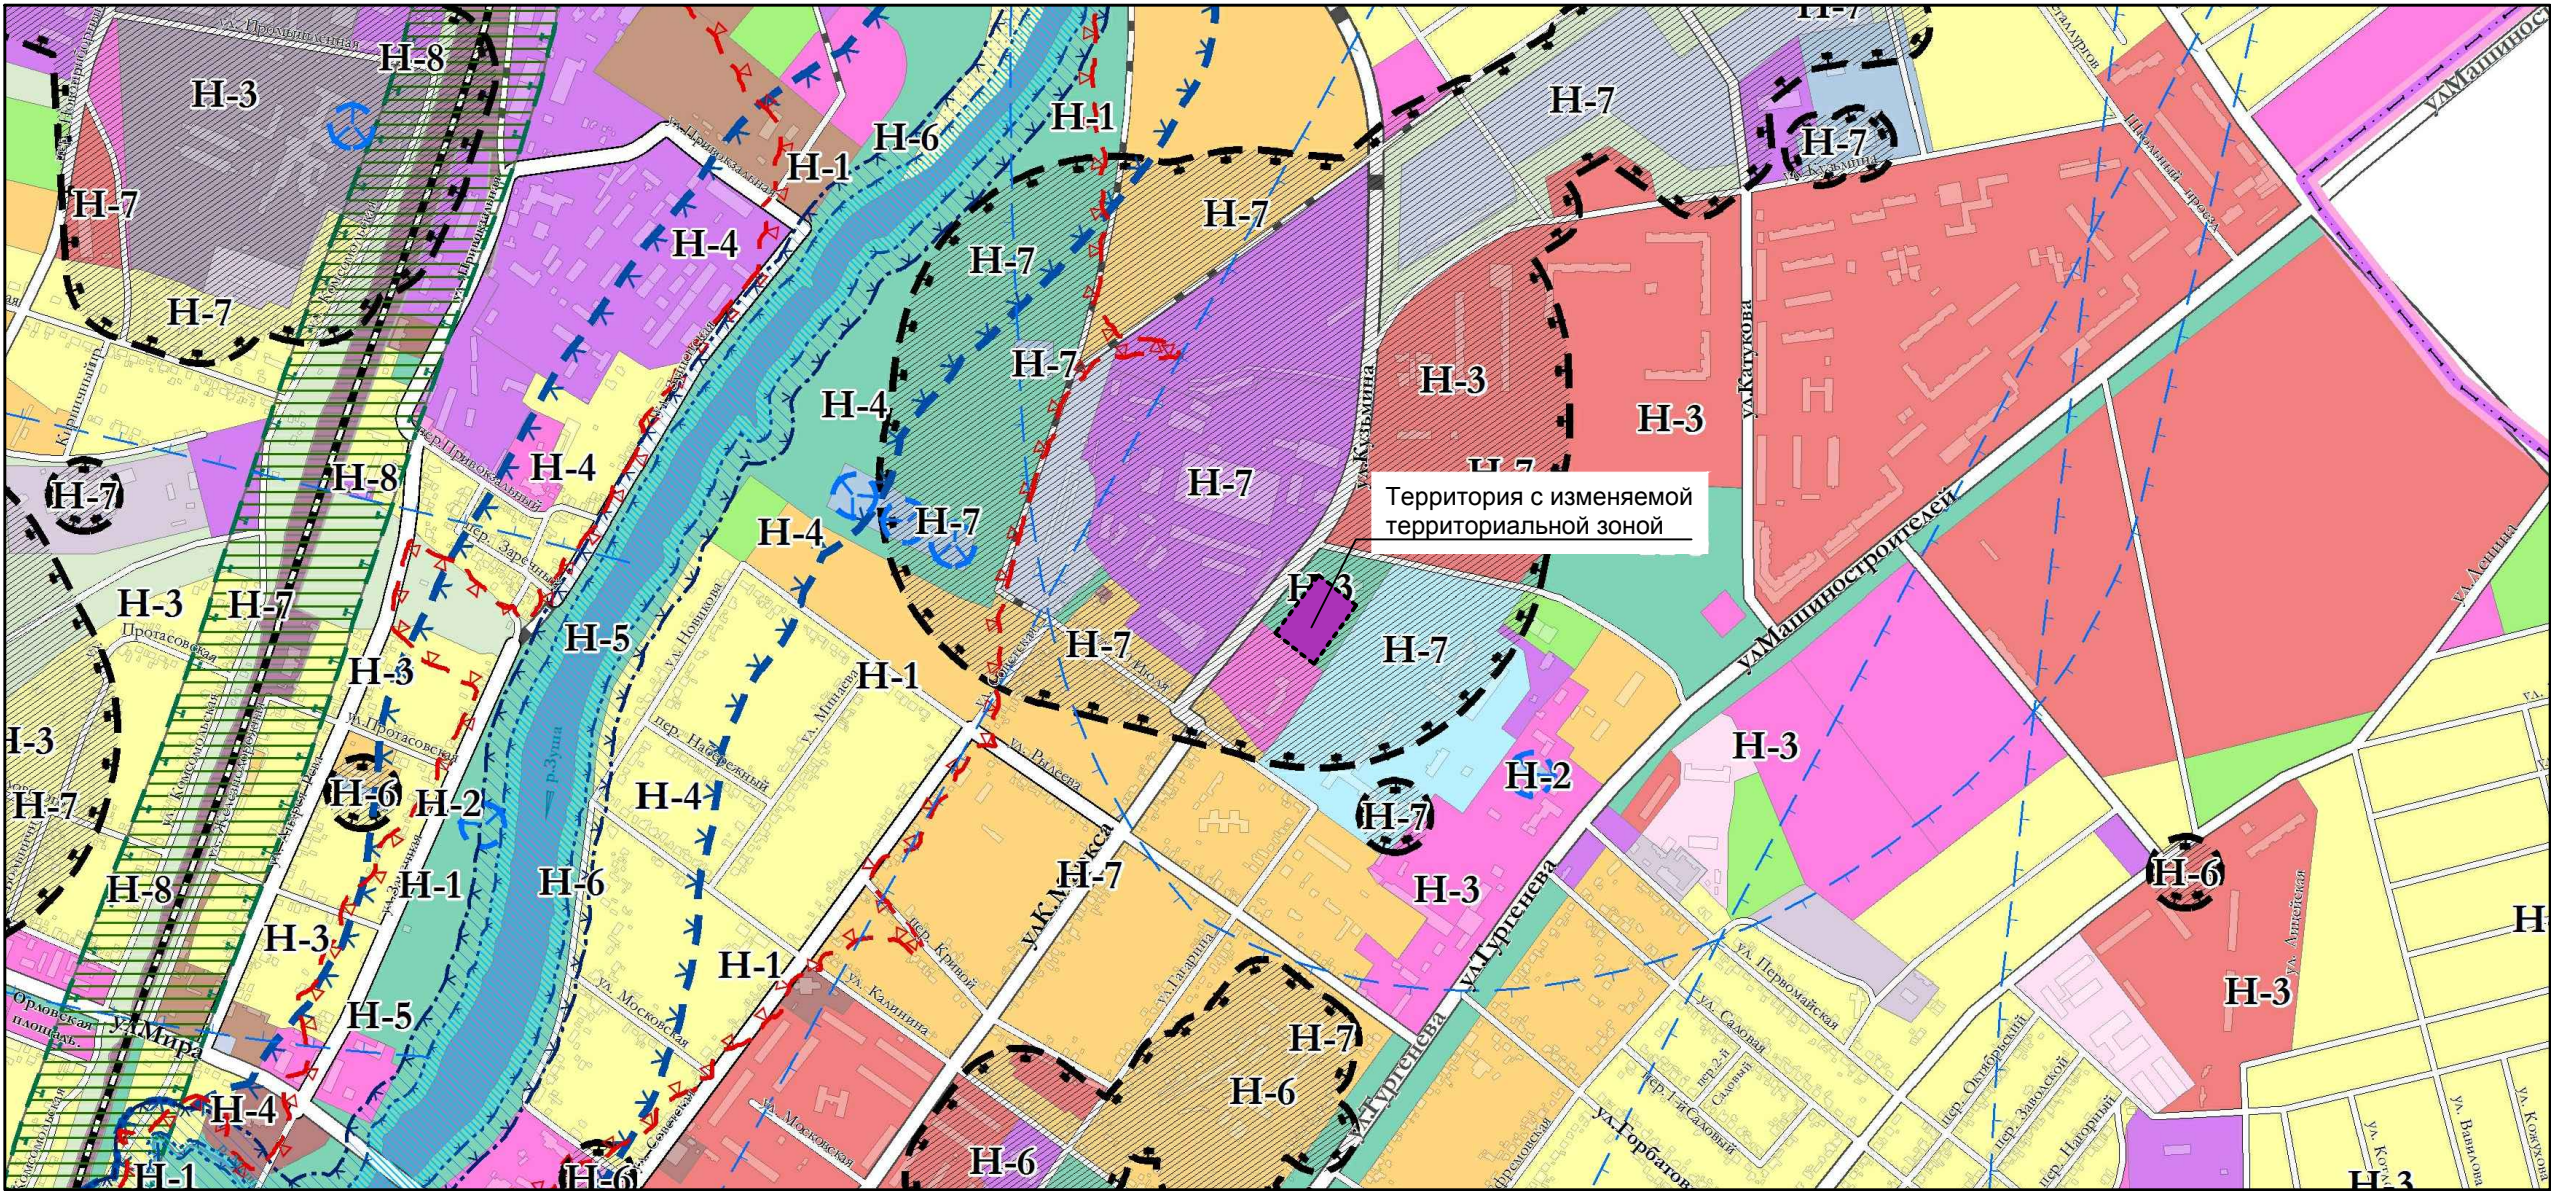

- Граница городского округа Мценск
- ЗОНЫ С ОСОБЫМИ УСЛОВИЯМИ ИСПОЛЬЗОВАНИЯ ТЕРРИТОРИИ**
- Н-2 Зоны затопления паводками 1% обеспечённости
  - Н-2 Зоны санитарной охраны источников водоснабжения I пояса
  - Н-3 Зоны санитарной охраны источников водоснабжения II пояса

- ВОДООХРАННАЯ ЗОНА И ПРЕБРЕЖНЫЕ ЗАЩИТНЫЕ ПОЛОСЫ**
- Н-4 Водоохранные зоны
  - Н-5 Прибрежные защитные полосы
  - Н-6 Зоны береговых полос

Изм.	Колуч.	Лист	№ док.	Подп.	Дата
Нач. управ.	Ю.Г. Кириенков				
Зам. нач. управ.	Н.М. Анненкова				
Нач. отдела	В.Б. Мартынова				
Нач. отдела	Е.Н. Бондарева				
Исполнитель	А.В. Шанин				

Управление градостроительства, архитектуры и землеустройства Орловской области							
Проект внесения изменений в Правила землепользования и застройки городского округа Мценск в части изменения зоны Р-1(зона городских лесов, парков, скверов, бульваров) на зону О-1(зона делового, общественного и коммерческого назначения) в границах земельного участка, расположенного по адресу: Орловская область, г.Мценск, ул.Карла Маркса, с кадастровым номером 57:27:0020405:70.				Стадия		Масса	Масштаб
							1:10000
				Лист		Листов	