


Изменённое положение Правил землепользования и застройки городского округа Мценск Орловской области  
принятых Мценским городским Советом народных депутатов  
№414-МПА от 20 июня 2011года.

Карта зон действия ограничений по условиям охраны объектов  
культурного наследия.  
(1:10000)

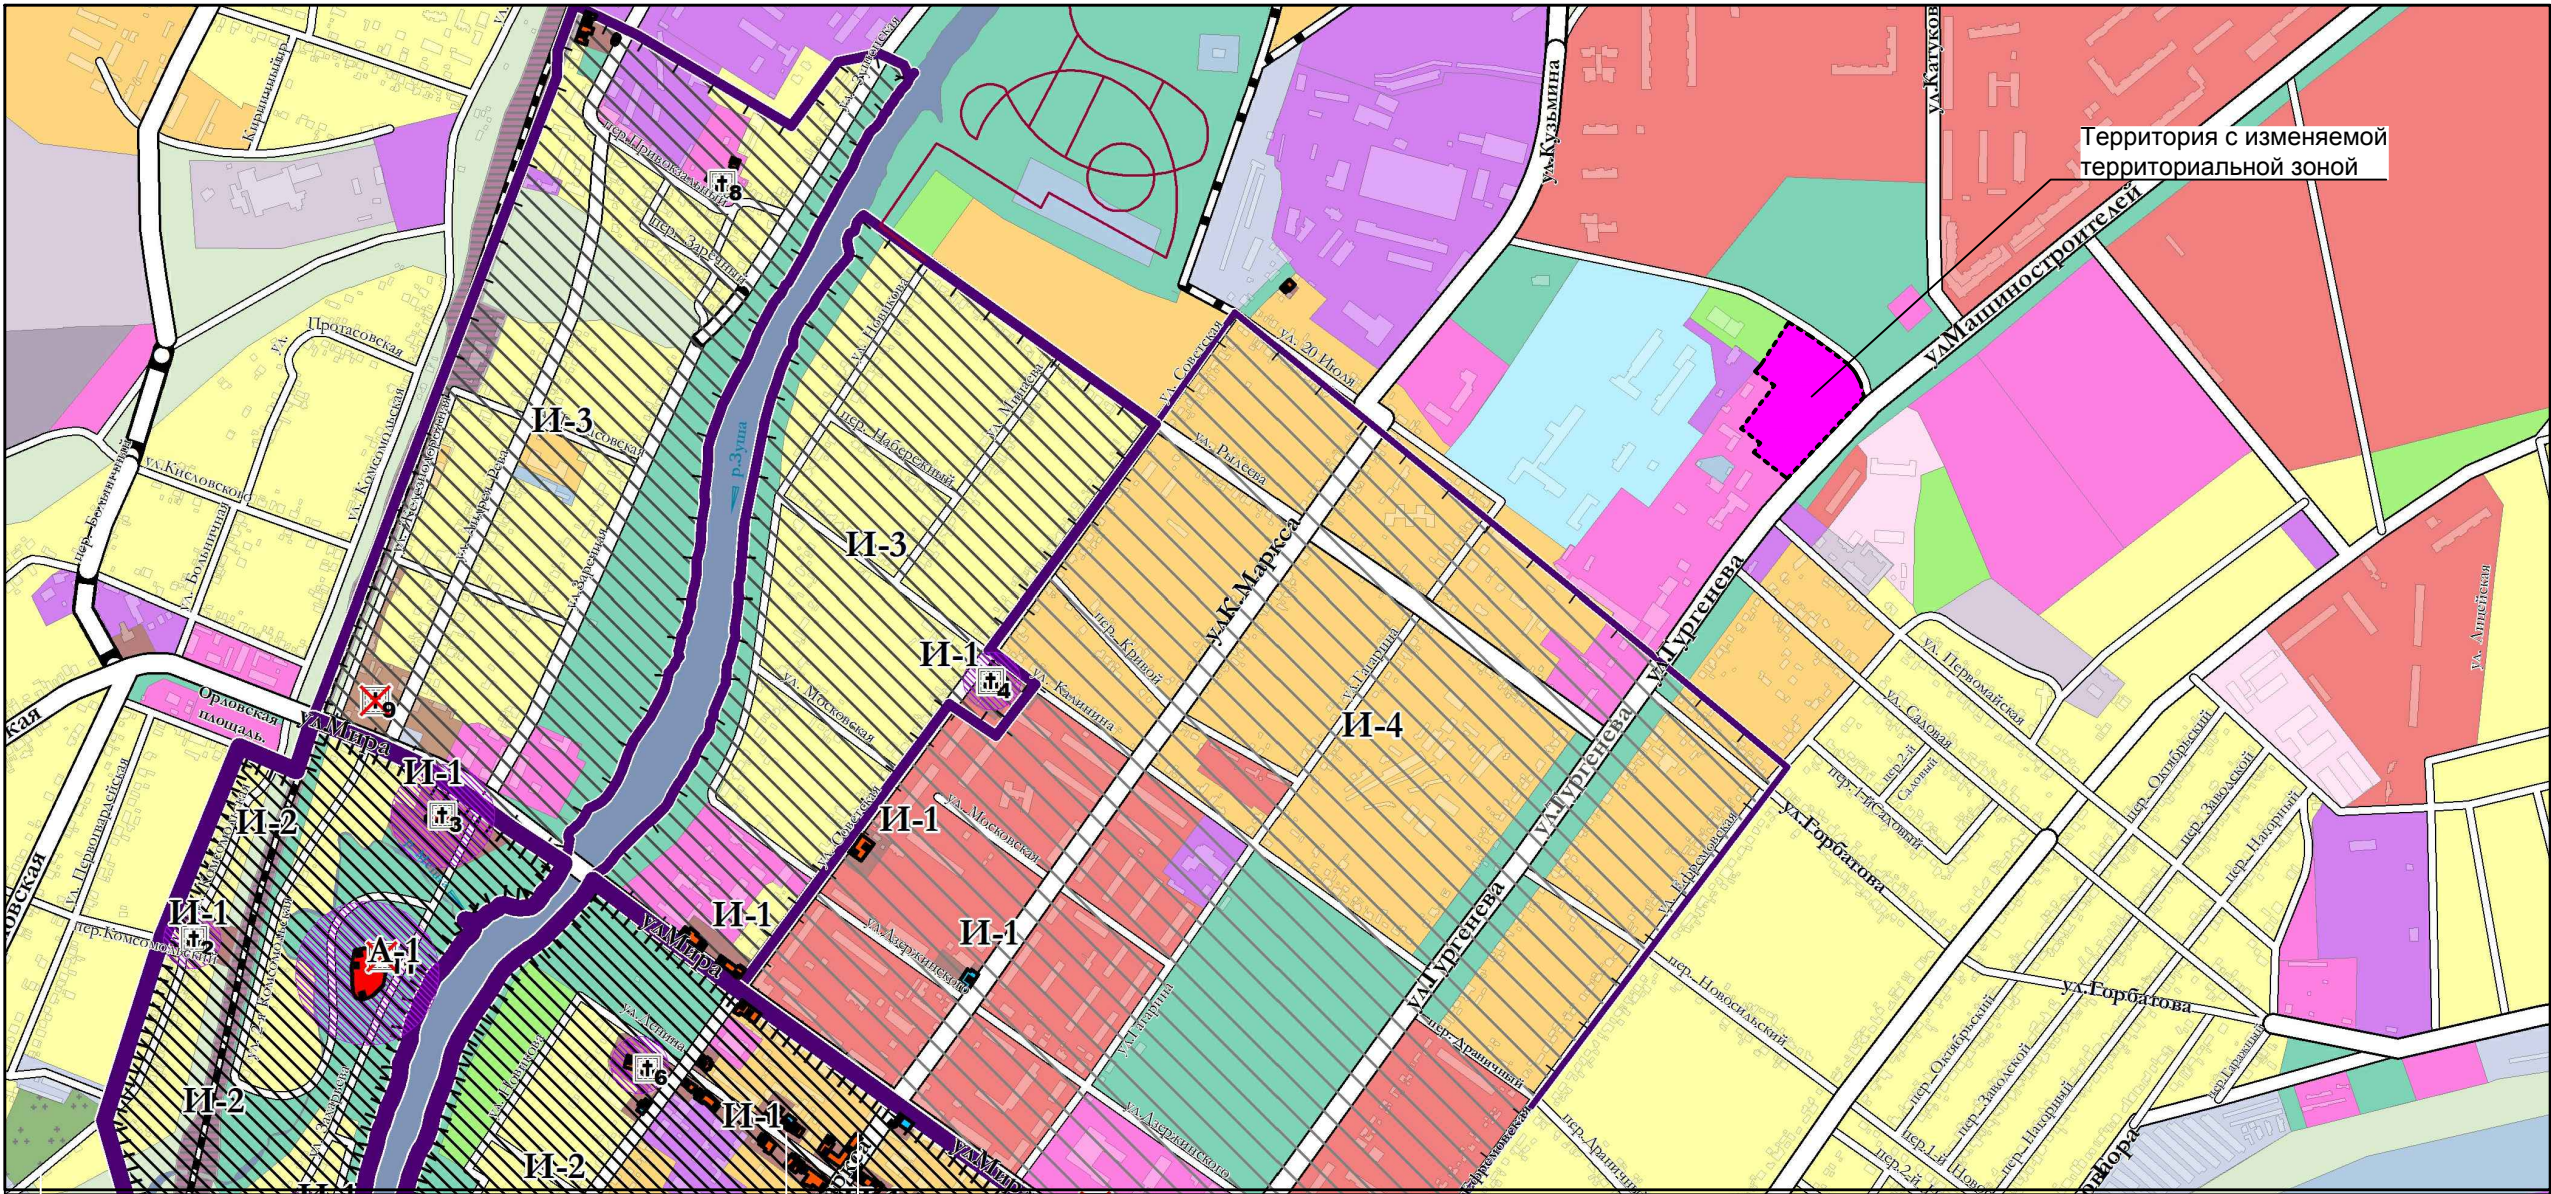

Территория объектов культурного наследия

- А-1 Федерального значения
- И-1 Регионального значения
- И-1 Местного значения

ЗОНЫ РЕГУЛИРОВАНИЯ ЗАСТРОЙКИ И ХОЗЯЙСТВЕННОЙ ДЕЯТЕЛЬНОСТИ

- И-2 Зоны особо строгого регулирования застройки и хозяйственной деятельности "1а", "1б"
- И-3 Зоны строгого регулирования застройки и хозяйственной деятельности "2а", "2б", "2в", "2г", "2д"
- И-4 Зоны регулирования застройки и хозяйственной деятельности "3"

Управление градостроительства, архитектуры и  
землеустройства Орловской области

Изм.	Кол.уч.	Лист	№ док.	Подп.	Дата
Нач. управ.	Ю.Г. Кириенков				
Зам. нач. управ.	Н.М. Анненкова				
Нач. отдела	В.Б. Мартынова				
Нач. отдела	Е.Н. Бондарева				
Исполнитель	А.В. Шанин				

Проект внесения изменений в Правила землепользования и застройки городского округа Мценск в части изменения зонирования в границах земельных участков, расположенных по адресу: Орловская область, г.Мценск, ул.Тургенева с кадастровыми номерами 57:27:0020405:5, 57:27:0020405:6, 57:27:0020405:93, 57:27:0020405:107, 57:27:0020405:744, 57:27:0020405:817 и земель, муниципальная собственность на которые не разграничена, с зоны Ж-2(зона застройки среднеэтажными и малоэтажными жилыми домами) на зону О-1(зона делового, общественного и коммерческого назначения и объектов социального и коммунально-бытового назначения).

Стадия	Масса	Масштаб
		1:10000
Лист		Листов