ПРАВИЛА ЗЕМЛЕПОЛЬЗОВАНИЯ И ЗАСТРОЙКИ ГОРОДСКОГО ОКРУГА ГОРОД МЦЕНСК"ОРЛОВСКОЙ ОБЛАСТИ

КАРТА ГРАНИЦ ТЕРРИТОРИЙ ОБЪЕКТОВ КУЛЬТУРНОГО НАСЛЕДИЯ

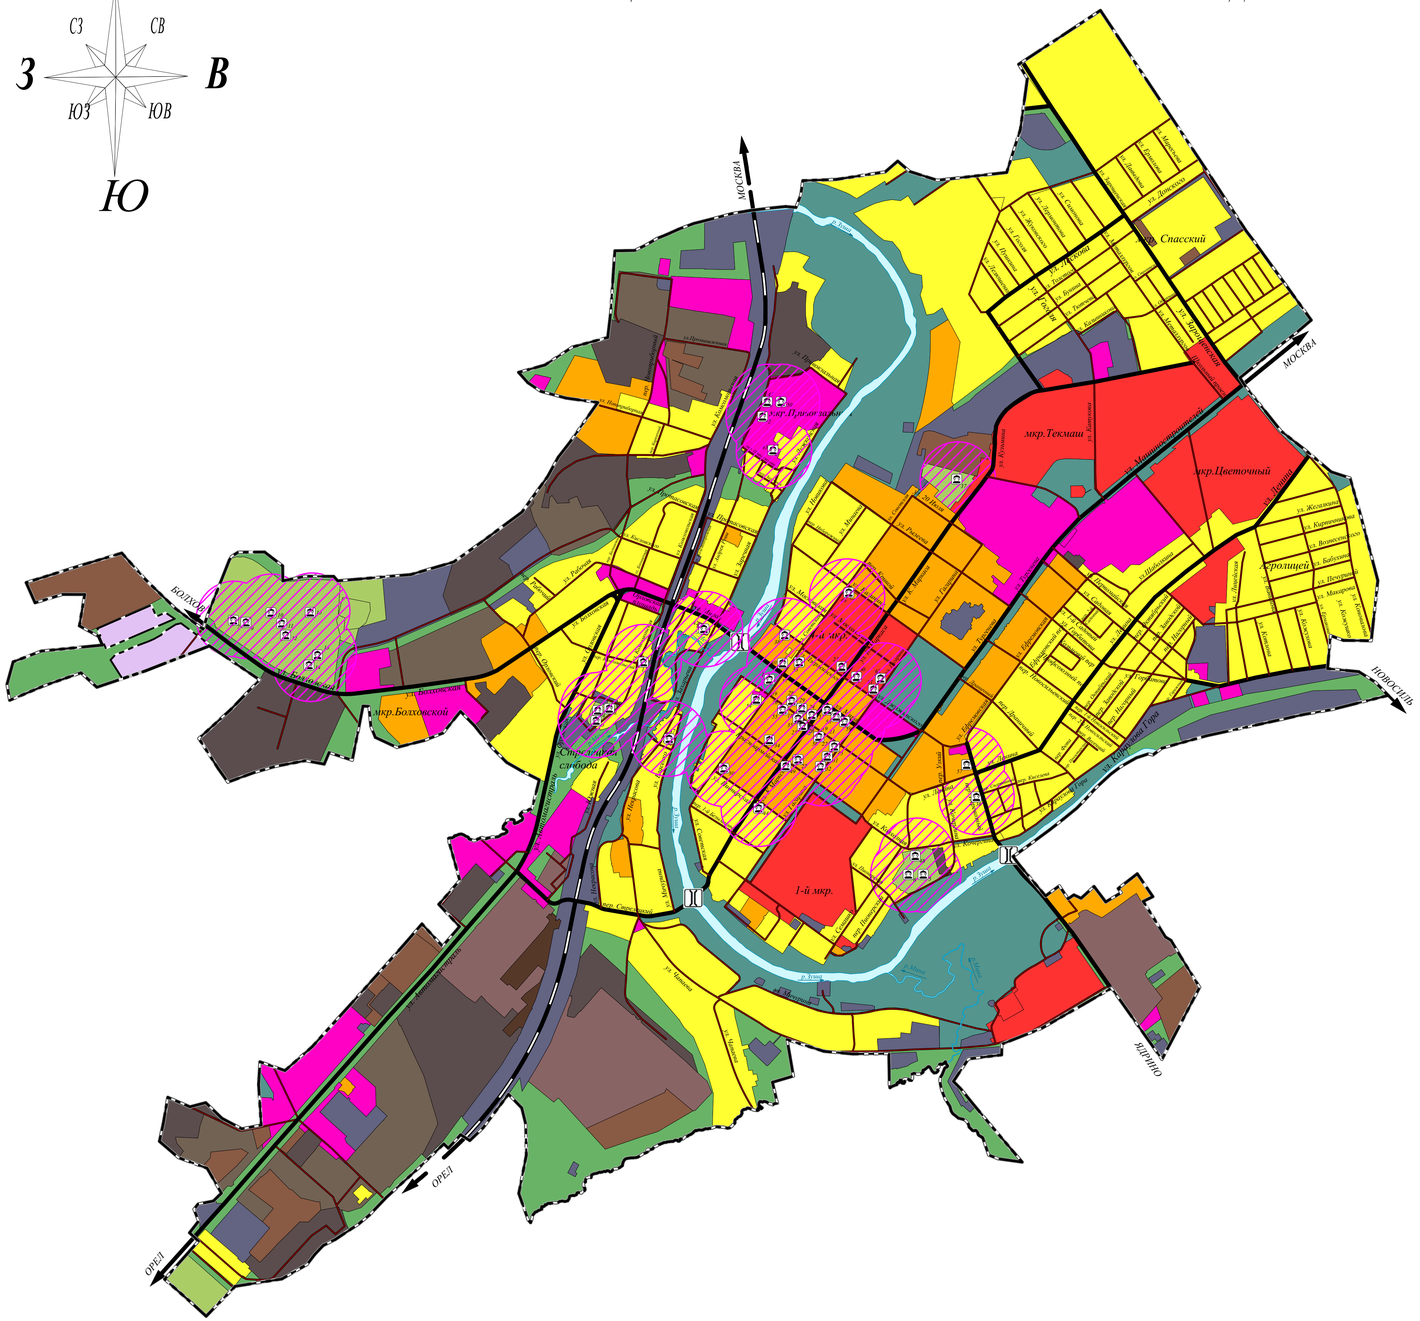

УСЛОВНЫЕ ОБОЗНАЧЕНИЯ

Границы

- Граница городского округа
- Граница соседних сельских поселений
- Граница населенного пункта

Территориальные зоны

ЖИЛЫЕ ЗОНЫ

- Зона застройки многоэтажными жилыми домами
- Зона застройки среднеэтажными и малоэтажными жилыми домами
- Зона застройки индивидуальными жилыми домами

ОБЩЕСТВЕННО-ДЕЛОВЫЕ ЗОНЫ

- Зона делового, общественного и коммерческого назначения

ПРОИЗВОДСТВЕННЫЕ ЗОНЫ

- Зона производственно-коммунальных объектов I-V классов опасности
- Зона производственно-коммунальных объектов I класса опасности
- Зона производственно-коммунальных объектов II класса опасности
- Зона производственно-коммунальных объектов III класса опасности
- Зона производственно-коммунальных объектов IV-V класса опасности

ЗОНЫ ИНЖЕНЕРНОЙ И ТРАНСПОРТНОЙ ИНФРАСТРУКТУР

- Зона объектов инженерно-транспортной инфраструктуры

ЗОНЫ РЕКРЕАЦИОННОГО НАЗНАЧЕНИЯ

- Зона рекреационного назначения

ЗОНЫ СПЕЦИАЛЬНОГО НАЗНАЧЕНИЯ

- Зона специального назначения
- Зона складирования и захоронения отходов
- Зона озелененных территорий специального назначения

Транспортная инфраструктура

- Магистральные улицы
- Улицы и автомобильные дороги местного значения
- Прочие улицы и автомобильные дороги
- Железнодорожные пути
- Мостовое сооружение

Водные объекты

- Водоем (озеро, пруд, обводненный карьер, водохранилище)
- Водоток (река, ручей,канал)

Объекты культурного наследия

- Памятники
- Границы территории объекта культурного наследия
- Охранная зона объектов культурного наследия

№ п/п	Наименование памятника	Местоположение	Датировка	Кат. охраны	Номер и дата указа, решения, постановления и постановке на госохрану
1	2	3	4	5	6
	Памятники истории				
1	Братская могила советских воинов, погибших в 1943 г.	г. Мценск (сквер Пионеров)	1943 г.	Р	Решение исполнительного комитета Орловского областного Совета народных депутатов от 27 января 1987 г. № 33
2	Братская могила советских воинов, погибших в 1943 г.	ст. Мценск (в зоне железнодорожного вокзала)	1943 г.	Р	Решение исполнительного комитета Орловского областного Совета народных депутатов от 27 января 1987 г. № 33
3	Могила рядового Котрикова С.В.	г. Мценск, на кладбище	1974-1996 гг.	Р	Постановление Облсовета от 19 марта 1999 г. №11/173
4	Могила рядового Севальщикова С.В.	г. Мценск, на кладбище	1975-1995 гг.	Р	Постановление администрации орловской области от 13 февраля 1992 г.№ 81, Решение малого Совета Орловского областного Совета народных депутатов от 6 июля 1993 г. № 81-7
5	Могила воина-интернационалиста Абрамова Л.Н.	г. Мценск, Харлампиевское кладбище	1960-1980 гг.	Р	Постановление администрации орловской области от 13 февраля 1992 г.№ 81, Решение малого Совета Орловского областного Совета народных депутатов от 6 июля 1993 г. № 81-7
6	Могила воина-интернационалиста Анилова А.А.	г. Мценск, Харлампиевское кладбище	1962-1981 гг.	Р	Постановление администрации орловской области от 13 февраля 1992 г.№ 81, Решение малого Совета Орловского областного Совета народных депутатов от 6 июля 1993 г. № 81-7
7	Могила воина-интернационалиста Майорова Ю.А.	г. Мценск, ул. Болховская (на кладбище)	1968-1988 гг.	Р	Постановление администрации орловской области от 13 февраля 1992 г.№ 81, Решение малого Совета Орловского областного Совета народных депутатов от 6 июля 1993 г. № 81-7
8	Могила лт. матроса Сирова В.А.	г. Мценск, на кладбище	1976-1995 гг.	Р	Постановление Облсовета от 19 марта 1999 г. №11/173
9	Могила кавалера Ордена Славы трех степеней Котлова А.Н.	г. Мценск, ул. Болховская (на кладбище)	1924-1988 гг.	Р	Постановление администрации орловской области от 13 февраля 1992 г.№ 81, Решение малого Совета Орловского областного Совета народных депутатов от 6 июля 1993 г. № 81-7
10	Могила первого уездного комиссара Кисловского П.М.	г. Мценск, Харлампиевское кладбище	1888-1921 гг.	Р	Постановление Облсовета от 6 июля 2001 г. № 37/690
11	Могила советских летчиков, погибших в боях с фашистскими захватчиками	г. Мценск, Харлампиевское кладбище	1941 г.	Р	Постановление администрации орловской области от 13 февраля 1992 г.№ 81, Решение малого Совета Орловского областного Совета народных депутатов от 6 июля 1993 г. № 81-7
12	Могила советского летчика	г. Мценск, Харлампиевское кладбище	1941 г.	Р	Постановление Облсовета от 6 июля 2001 г. № 37/690
13	Могила участницы обороны Брестской крепости старшего лейтенанта Рыжкой В.Г.	г. Мценск, Харлампиевское кладбище	1902-1968 гг.	М	Постановление Облсовета от 21 февраля 2003 г. № 13/241-ОС
14	Могила лт. Лейтенанта Банкина А.В.	г. Мценск, Городское кладбище №3	1977-2000 гг.	М	Постановление Облсовета от 21 февраля 2003 г. № 13/241-ОС
15	Могила прапорщика Соловьева Д.А.	г. Мценск, Городское кладбище №3	1980-2001 гг.	М	Постановление Облсовета от 21 февраля 2003 г. № 13/241-ОС
	Памятники архитектуры				
16	Георгиевская церковь	г. Мценск, ул. Комсомольская, 26	XIX в.	Р	Решение исполнительного комитета Орловского областного Совета народных депутатов от 27 января 1987 г. № 33
17	Дом жилой	г. Мценск, ул. Советская, 26а	кон. XVIIIв.	Р	Постановление администрации Орловской области от 13 февраля 1992 г. №81, Решение малого Совета Орловского областного Совета народных депутатов от 6 июля 1993 г. № 81-7
18	Дом жилой	г. Мценск, ул. Ленина, 14а	XIX в.	Р	Решение малого Совета Орловского областного Совета народных депутатов от 6 июля 1993 г. № 81-7
19	Дом жилой	г. Мценск, ул. Ленина, 19	XIX в.	Р	Решение малого Совета Орловского областного Совета народных депутатов от 6 июля 1993 г. № 81-7
20	Дом жилой	г. Мценск, ул. Ленина, 20	XIX в.	Р	Решение малого Совета Орловского областного Совета народных депутатов от 6 июля 1993 г. № 81-7
21	Дом жилой	г. Мценск, ул. Ленина, 21	XIX в.	Р	Решение малого Совета Орловского областного Совета народных депутатов от 6 июля 1993 г. № 81-7
22	Дом жилой	г. Мценск, ул. Ленина, 28	XIX в.	Р	Решение малого Совета Орловского областного Совета народных депутатов от 6 июля 1993 г. № 81-7
23	Дом жилой	г. Мценск, ул. К.Маркса, 69	XIX в.	Р	Решение малого Совета Орловского областного Совета народных депутатов от 6 июля 1993 г. № 81-7
24	Дом жилой (купца Полонева)	г. Мценск, ул. Ленина,15	кон. XVIII - XIX вв.	Р	Постановление администрации Орловской области от 13 февраля 1992 г. №81, Решение малого Совета Орловского областного Совета народных депутатов от 6 июля 1993 г. № 81-7
25	Дом жилой (купца Жданы)	г. Мценск, ул. Ленина,16	кон. XVIII - XIX вв.	Р	Постановление администрации Орловской области от 13 февраля 1992 г. №81, Решение малого Совета Орловского областного Совета народных депутатов от 6 июля 1993 г. № 81-7
26	Дом купца Свечина	г. Мценск, ул. Ленина,10	XIX в.	Р	Решение малого Совета Орловского областного Совета народных депутатов от 6 июля 1993 г. № 81-7
27	Дом купца Шарапова	г. Мценск, ул. Красноармейская, 15	XIX в.	Р	Решение малого Совета Орловского областного Совета народных депутатов от 6 июля 1993 г. № 81-7
28	Дом усадьбы Шепиных	г. Мценск, ул. Ленина, 5	кон. XVIII - XIX вв.	Р	Постановление администрации Орловской области от 13 февраля 1992 г. №81, Решение малого Совета Орловского областного Совета народных депутатов от 6 июля 1993 г. № 81-7
29	Здание библиотеки им. И.С. Тургенева	г. Мценск, ул. Ленина, 9	кон. XVIII - XIX вв.	Р	Постановление администрации Орловской области от 13 февраля 1992 г. №81, Решение малого Совета Орловского областного Совета народных депутатов от 6 июля 1993 г. № 81-7
30	Здание бывшего маслобойного завода Уланова	г. Мценск, ул. Советская, 6	XIX в.	Р	Постановление администрации Орловской области от 13 февраля 1992 г. №81, Решение малого Совета Орловского областного Совета народных депутатов от 6 июля 1993 г. № 81-7
31	Здание бывшего постоялого двора	г. Мценск, ул. Ленина, 32	XIX в.	Р	Постановление администрации Орловской области от 13 февраля 1992 г. №81, Решение малого Совета Орловского областного Совета народных депутатов от 6 июля 1993 г. № 81-7
32	Здание бывшего уездного училища	г. Мценск, ул. Ленина, 32	1842 г.	Р	Постановление администрации Орловской области от 13 февраля 1992 г. №81, Решение малого Совета Орловского областного Совета народных депутатов от 6 июля 1993 г. № 81-7
33	Здание бывшего уездного училища	г. Мценск, ул. Советская, 34	1842 г.	Р	Постановление администрации Орловской области от 13 февраля 1992 г. №81, Решение малого Совета Орловского областного Совета народных депутатов от 6 июля 1993 г. № 81-7
34	Здание бывшей городской думы	г. Мценск, ул. Красноармейская, 7	XIX в.	Р	Постановление администрации Орловской области от 13 февраля 1992 г. №81, Решение малого Совета Орловского областного Совета народных депутатов от 6 июля 1993 г. № 81-7
35	Здание бывшей мужской гимназии	г. Мценск, ул. Ленина, 18	XIX в.	Р	Постановление администрации Орловской области от 13 февраля 1992 г. №81, Решение малого Совета Орловского областного Совета народных депутатов от 6 июля 1993 г. № 81-7
36	Здание бывшей начальной школы в Яиской Слободе	г. Мценск, пер. Перевозный,13	1913-1915 гг.	Р	Постановление администрации Орловской области от 13 февраля 1992 г. №81, Решение малого Совета Орловского областного Совета народных депутатов от 6 июля 1993 г. № 81-7
37	Здание бывшей пересыльной тюрьмы	г. Мценск, ул. Советская, 98-а	1862 г.	Р	Постановление администрации Орловской области от 13 февраля 1992 г. №81, Решение малого Совета Орловского областного Совета народных депутатов от 6 июля 1993 г. № 81-7
38	Здание бывшей пристани	г. Мценск, ул. Мира, 17	XIX в.	Р	Постановление администрации Орловской области от 13 февраля 1992 г. №81, Решение малого Совета Орловского областного Совета народных депутатов от 6 июля 1993 г. № 81-7
39	Здание бывшей читальни	г. Мценск, ул. Ленина, 1	XIX в.	Р	Решение малого Совета Орловского областного Совета народных депутатов от 6 июля 1993 г. № 81-7
40	Здание бывших Красных рядов	г. Мценск, ул. Мира, 19	XIX в.	Р	Решение малого Совета Орловского областного Совета народных депутатов от 6 июля 1993 г. № 81-7
41	Здание железнодорожного вокзала	г. Мценск, пл. Привокзальная	1868 г.	Р	Постановление администрации Орловской области от 13 февраля 1992 г. №81, Решение малого Совета Орловского областного Совета народных депутатов от 6 июля 1993 г. № 81-7
42	Здание церкви (в т.ч. дом бояршна)	г. Мценск, ул. Мира, 6в	XVII в.	Ф	Постановление Совета Министров РСФСР от 30 августа 1960г. № 1327; Решение Облисполкома от 9 декабря 1960 г. № 689
43	Комплекс бывшего Петропавловского монастыря: а) Знаменская церковь б) Покровская церковь в) Келы	г. Мценск, пер. Привокзальный, 11	XVII-XIX вв. 1813 г. 1694 г. XIX в.	Р	Постановление администрации Орловской области от 13 февраля 1992 г. №81, Решение малого Совета Орловского областного Совета народных депутатов от 6 июля 1993 г. № 81-7
44	Никитская церковь, арх. А.И. Мельников	г. Мценск	XIX в.	Р	Постановление Совета Министров РСФСР от 30 августа 1960г. № 1327; Решение Облисполкома от 9 декабря 1960 г. № 689
45	Торговые ряды	г. Мценск, ул. Ленина, 32	XIX в.	Ф	Постановление Совета Министров РСФСР от 4 ноября 1974 г. № 624
46	Троицкая церковь	г. Мценск, ул. Советская, 56а	XVIII в.	Р	Решение исполкома Облсовета от 3 февраля 1977 г. № 83
47	Церковь Петра и Павла	г. Мценск, ул. Захарчева, 5	XVI-XVII вв.	Р	Постановление Совета Министров РСФСР от 30 августа 1960г. № 1327; Решение Облисполкома от 9 декабря 1960 г. № 689
48	Харлампиевская церковь	г. Мценск, Харлампиевское кладбище	1845 г.	М	Постановление Облсовета от 21 февраля 2003 г. № 13/241-ОС
49	Здание бывшего пожарного депо	г. Мценск, ул. Красноармейская, 20	XIX в.	М	Постановление Облсовета от 21 февраля 2003 г. № 13/241-ОС
50	Водокачка	г. Мценск, пл. Привокзальная	1912- 1914 гг.	М	Постановление Облсовета от 21 февраля 2003 г. № 13/241-ОС
51	Дом жилой (Дом Бегуров)	г. Мценск, ул. Мира, 26	XIX в.	М	Постановление Облсовета от 21 февраля 2003 г. № 13/241-ОС
52	Дом жилой	г. Мценск, ул. Ленина, 7	XIX в.	М	Постановление Облсовета от 21 февраля 2003 г. № 13/241-ОС
53	Дом жилой	г. Мценск, ул. К. Маркса, 69	XIX в.	М	Постановление Облсовета от 21 февраля 2003 г. № 13/241-ОС
54	Бывший дом церковного причта	г. Мценск, ул. Советская, 39	XIX в.	М	Постановление Облсовета от 21 февраля 2003 г. № 13/241-ОС
55	Дом жилой	г. Мценск, ул. Ленина, 12	XIX в.	М	Постановление Облсовета от 18 февраля 2008 г. № 26/378-ОС
56	Дом жилой	г. Мценск, ул. Ленина, 22	XIX в.	М	Постановление Облсовета от 18 февраля 2008 г. № 26/378-ОС
57	Дом жилой	г. Мценск, ул. Ленина, 57	XIX в.	М	Постановление Облсовета от 18 февраля 2008 г. № 26/378-ОС
58	Дом жилой	г. Мценск, ул. Мира, 28	XIX в.	М	Постановление Облсовета от 18 февраля 2008 г. № 26/378-ОС
59	Дом жилой	г. Мценск, ул. Мира, 30	XIX в.	М	Постановление Облсовета от 18 февраля 2008 г. № 26/378-ОС
60	Дом купца С.П. Смирнова	г. Мценск, ул. Дзержинского, 5	XIX в.	М	Постановление Облсовета от 18 февраля 2008 г. № 26/378-ОС
61	Дом купца С.П. Смирнова	г. Мценск, ул. Гагарина, 81	XIX в.	М	Постановление Облсовета от 18 февраля 2008 г. № 26/378-ОС
62	Дом жилой	г. Мценск, ул. Гагарина, 83	XIX в.	М	Постановление Облсовета от 18 февраля 2008 г. № 26/378-ОС

ГОСУДАРСТВЕННЫЙ КОНТРАКТ № 4
ИКЗ:202573306140357530100100010071112 44

Управление градостроительства, архитектуры и землеустройства Орловской области

Изм.	Кол.уч.	Лист	№док.	Подпись	Дата
ГИП		Андреева			
Архитектор		Дудкина			
Архитектор		Мещерина			
Культурный инспектор		Журавлев			
Геодезист		Болотов			

Правила землепользования и застройки городского округа Город Мценск" Орловской области

Стадия: ПЗЗ | Лист | Листов

Карта границ территорий объектов культурного наследия

ООО НАДИР-С

302020, г. Орел,ул. Октябрьская А.27, пом.6, оф.303 тел.: (4862)43-27-71