



4. Схематичное изображение планируемого к строительству или реконструкции объекта капитального строительства на земельном участке

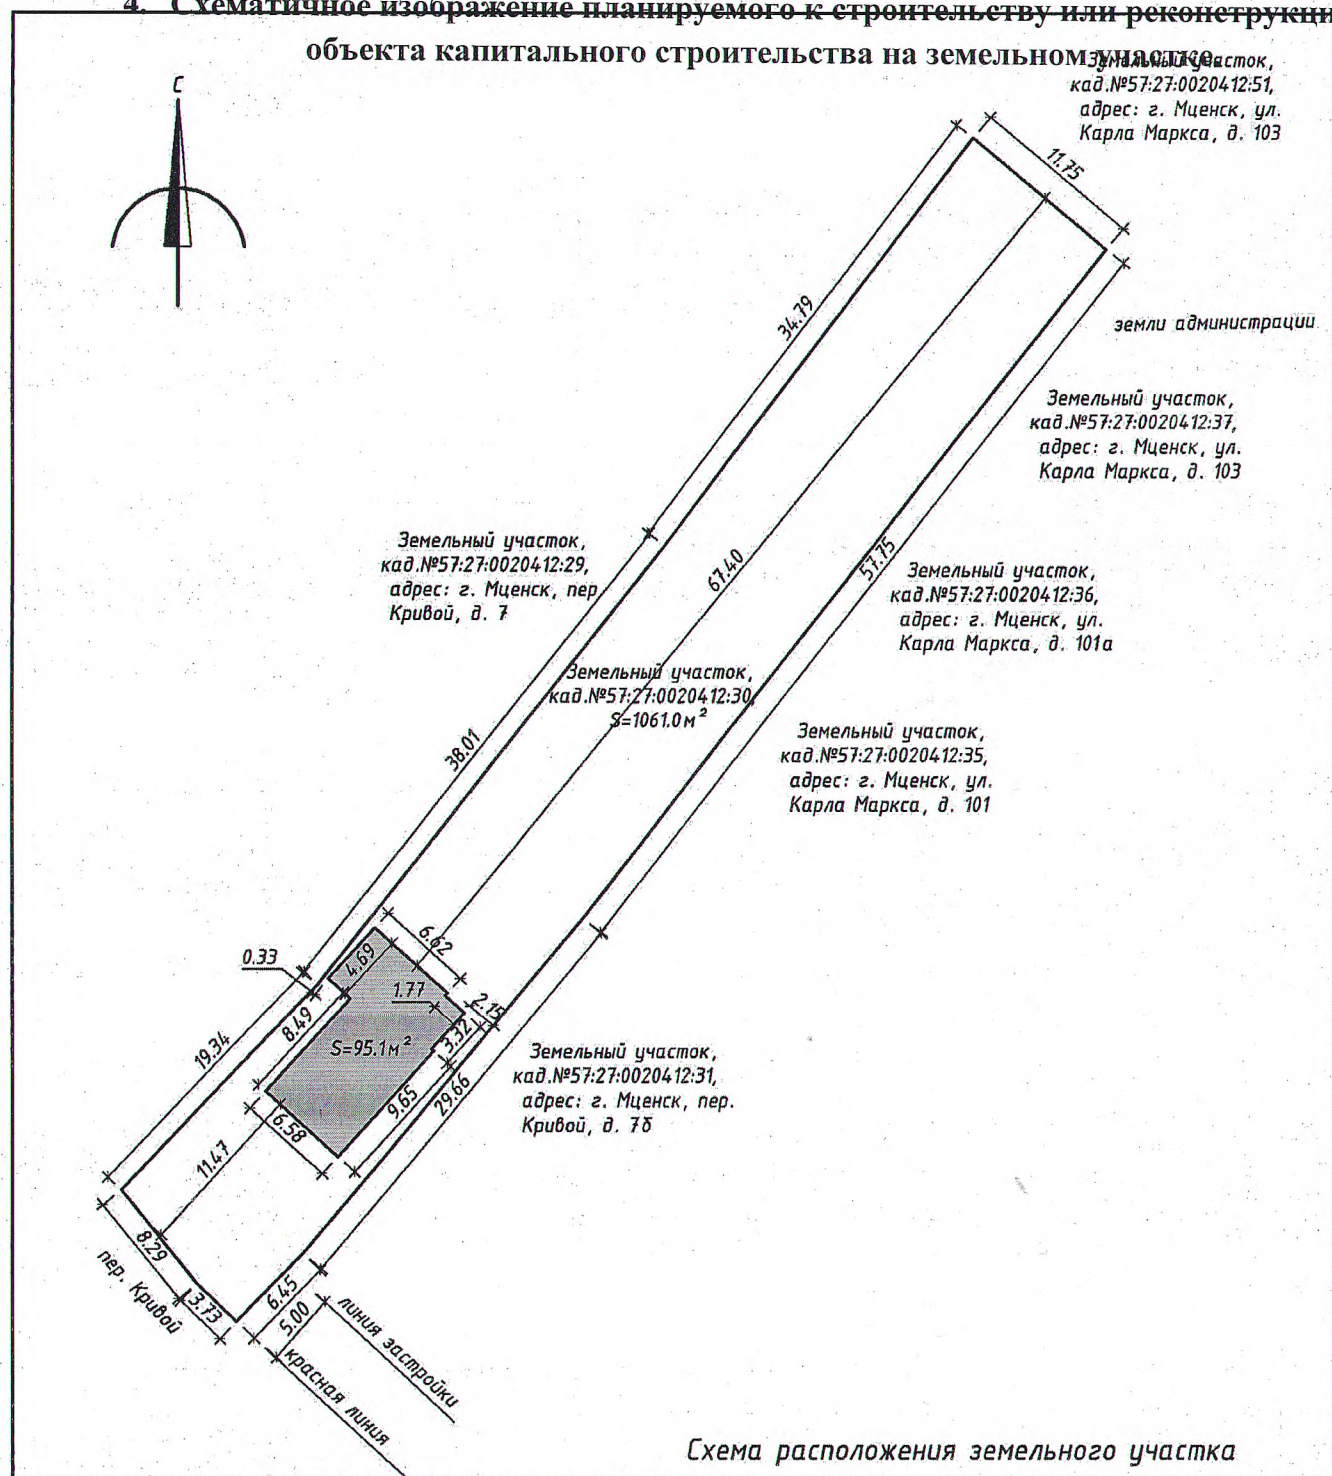

-  - существующее здание
-  - проектируемая пристройка

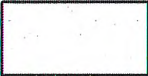