


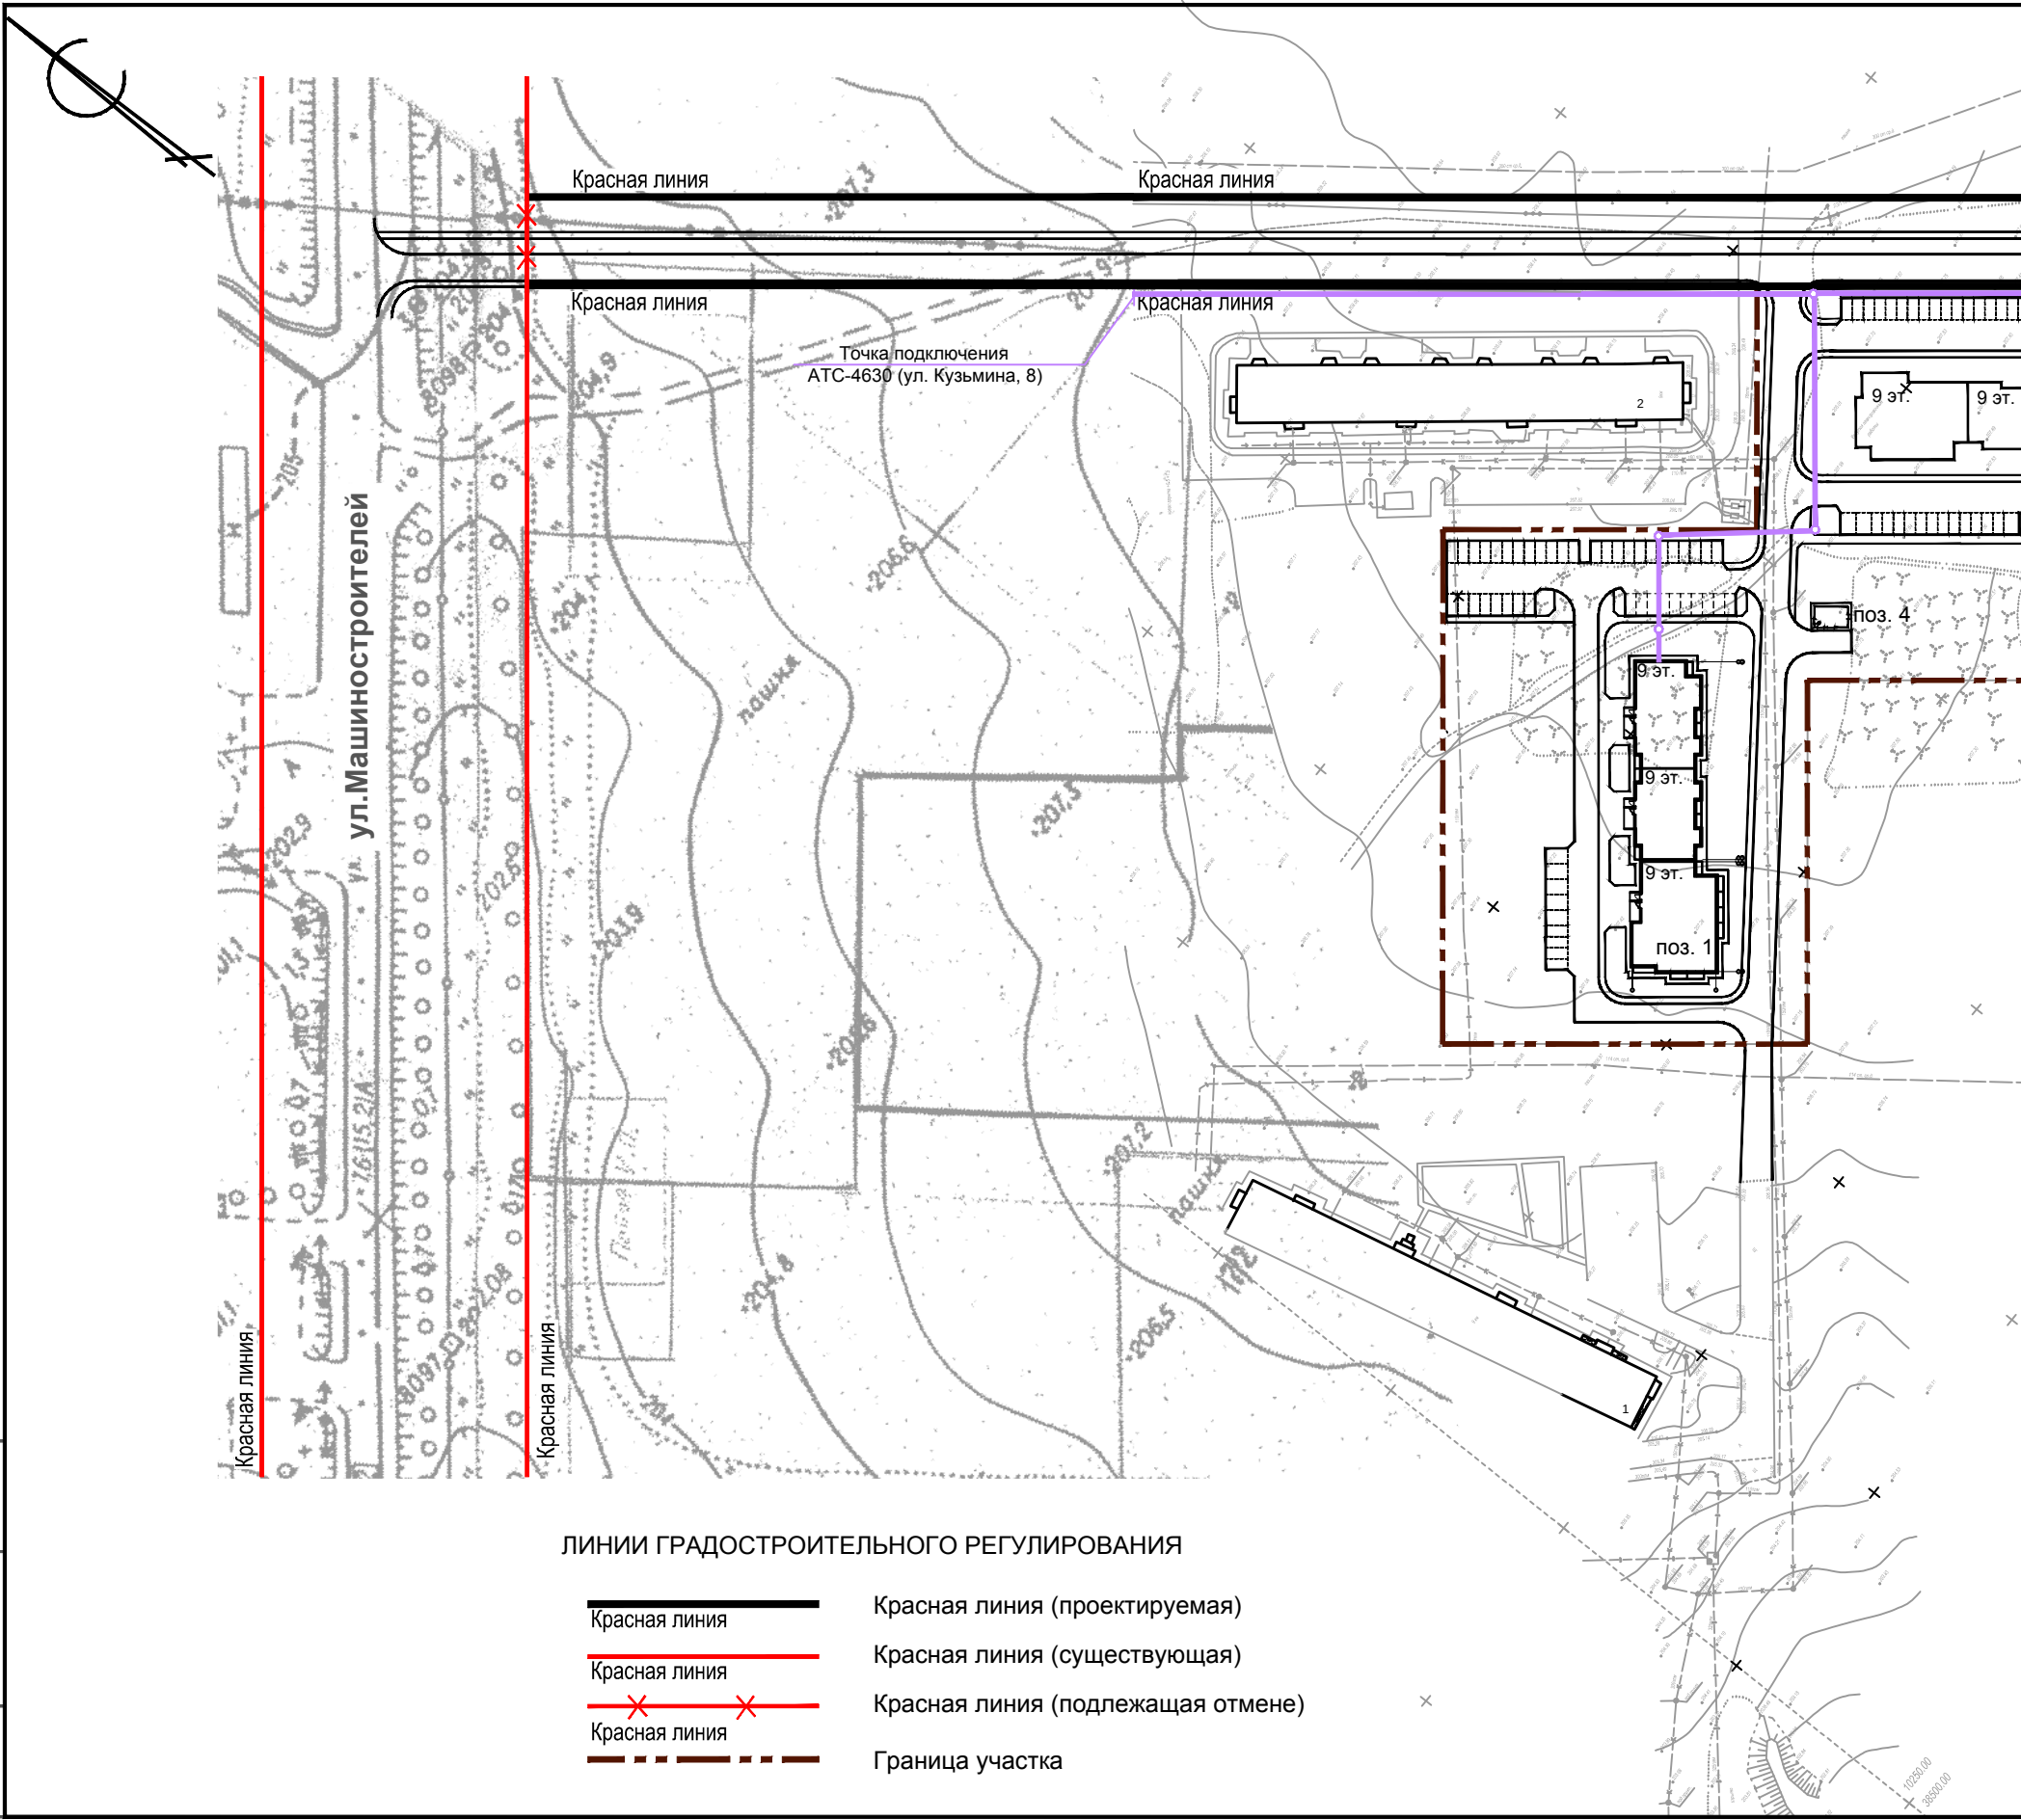

ЛИНИИ ГРАДОСТРОИТЕЛЬНОГО РЕГУЛИРОВАНИЯ

- Красная линия

Красная линия

Красная линия

Красная линия

Красная линия

Красная линия (проектируемая)

Красная линия (существующая)

Красная линия (подлежащая отмене)

Граница участка

ВЕДОМОСТЬ ЖИЛЫХ И ОБЩЕСТВЕННЫХ ЗДАНИЙ И СООРУЖЕНИЙ

Здания перспективной застройки

Номер на плане	Название объекта	этажность	Количество			Общая площадь квартир, м²	Общая площадь нежилых помещ-й, м²	Число работающих, чел.	Строительный объем (отоплив.), м³
			зданий	квартир	жителей				
Жилые здания									
1	Жилой дом	9	1	144	228	6829,38	—	—	29460,5
2	Жилой дом	9	1	288	412	12380,04	—	—	53210,6
3	Жилой дом	9	1	144	216	6470,19	—	—	27950,6
Вспомогательные здания и сооружения									
4	ТП	1	1	—	—	—	—	—	—

ККС-2

Канализация связи

						73-15-05			
						Проект планировки территории в границах земельного участка с кадастровым номером 57:27:0020701:1853, местоположением : Орловская область, г. Мценск, микрорайон 2, района "В".			
Изм.	Нуч	Лист	Идок	Подпись	Дата	Материалы по обоснованию	Стадия	Лист	Листов
Разработал	Максимова						ППТ	9	
Проверил	Максимова								
						Схема сетей связи (М-б 1 : 1000)	ОАО "ГРАЖДАНПРОЕКТ" 2015г.		