
Изменённое положение Правил землепользования и застройки городского округа Мценск Орловской области
принятых Мценским городским Советом народных депутатов
№414-МПА от 20 июня 2011года.

Карта зон действия ограничений по экологическим и санитарно-эпидемиологическим условиям.
(1:10000)

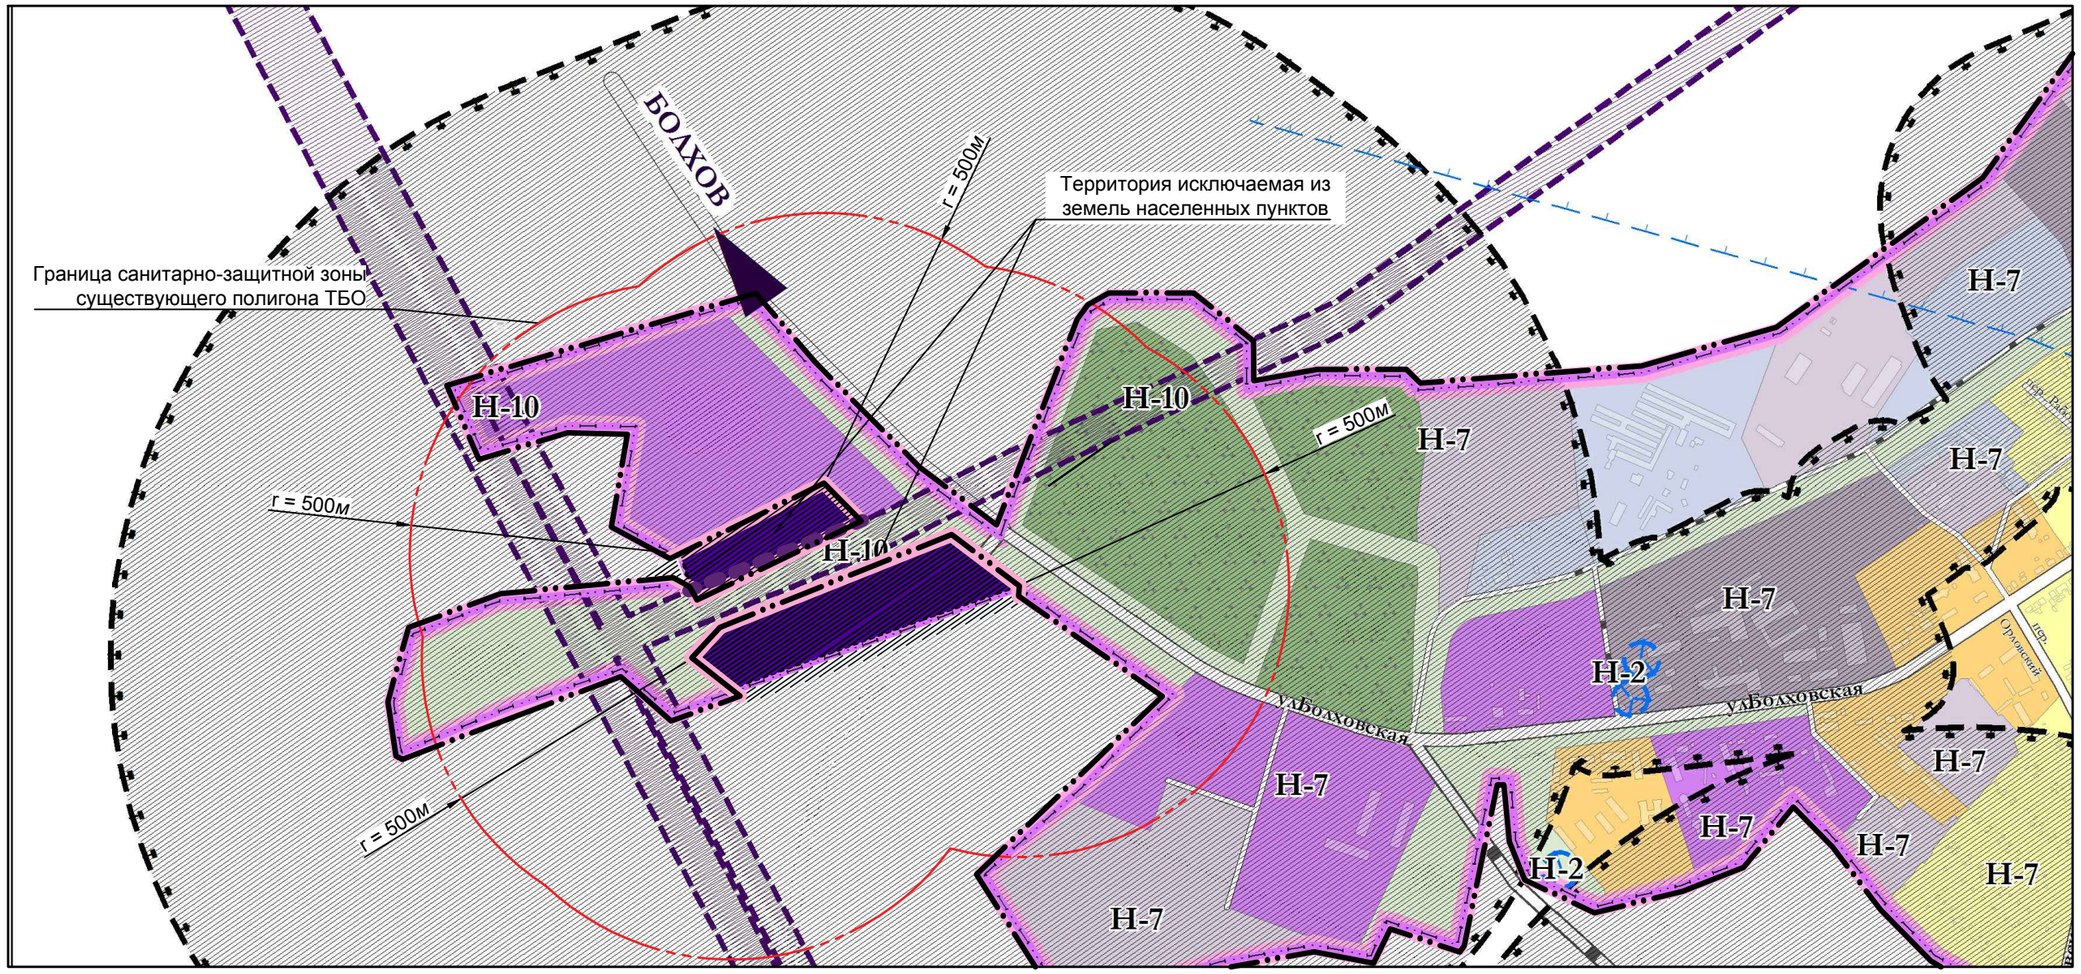

Граница городского округа Мценск

Граница населённого пункта Мценск

ЗОНЫ С ОСОБЫМИ УСЛОВИЯМИ ИСПОЛЬЗОВАНИЯ ТЕРРИТОРИИ

Н-2 Зоны санитарной охраны источников водоснабжения I пояса

САНИТАРНО-ЗАЩИТНЫЕ ЗОНЫ

Санитарно-защитные зоны предприятий, сооружений и иных объектов

ОХРАННЫЕ ЗОНЫ ИНЖЕНЕРНЫХ И ТРАНСПОРТНЫХ КОММУНИКАЦИЙ

Н-10 Охранные зоны ЛЭП

Земли промышленности

Примечание:

- **Санитарно-защитная зона существующего полигона ТБО составляет радиусом 500м.**

Изм.	Колуч.	Лист	N док.	Подп.	Дата
Нач. управ.		Ю.Г. Кириенков			
Зам. нач. управ.		Н.М. Анненкова			
Нач. отдела		В.Б. Мартынова			
Нач. отдела		Е.Н. Бондарева			
Исполнитель		А.В. Шанин			

Управление градостроительства, архитектуры и землеустройства Орловской области

Проект внесения изменений в Правила землепользования и застройки городского округа Мценск в части изменения границ населенного пункта(исключение из границ населенного пункта земельных участков с кадастровыми номерами 57:27:0010230:22, 57:27:0010230:1, расположенных по адресу: Орловская область, г.Мценск, ул.Болховская, в целях размещения на них полигона ТБО).

Стадия	Масса	Масштаб
		1:10000
Лист	Листов	

Взам. инв. №

Подпись и дата

Инв. № подл.

Формат А3