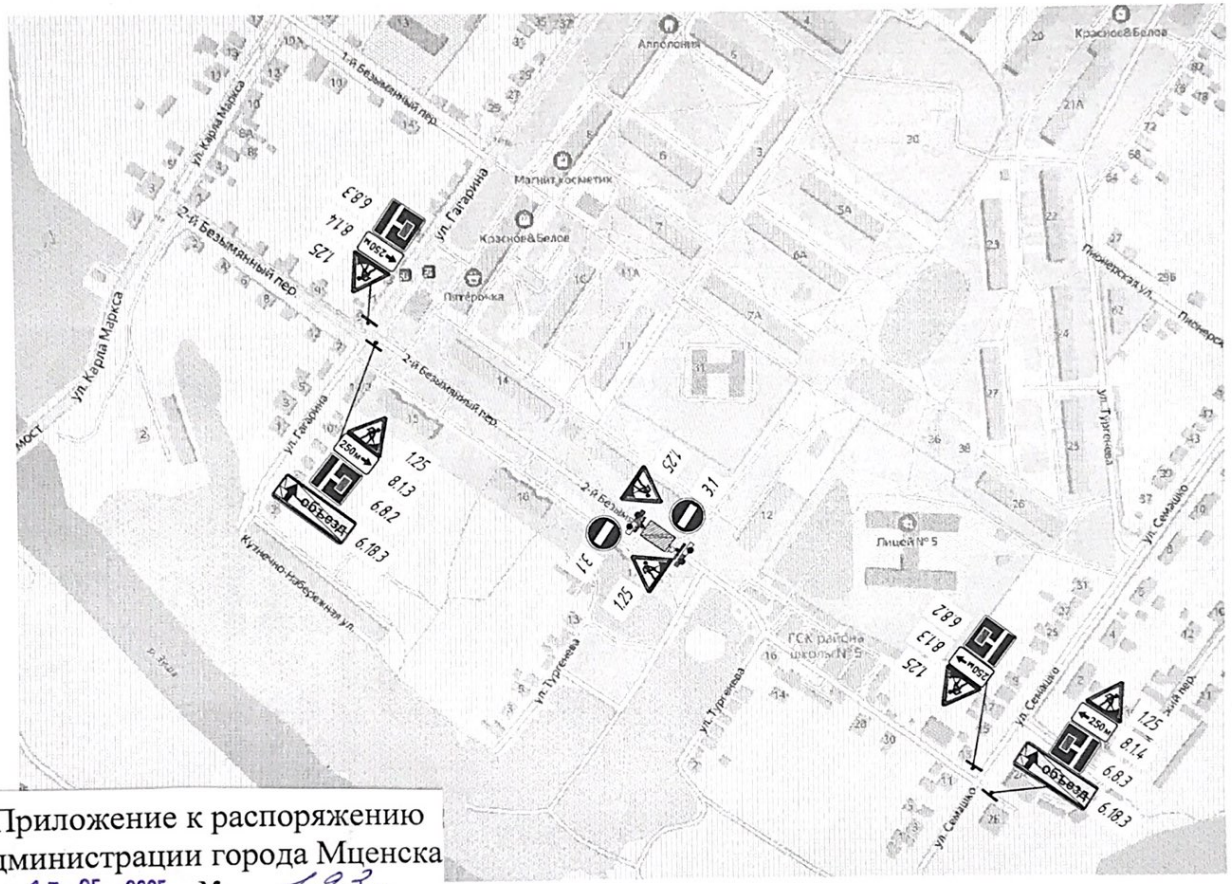


Приложение к распоряжению
администрации города Мценска
от 13. 05. 2025 № 193р

Условные обозначения:

1.25 - временные дорожные знаки

- стойка дорожных знаков

- защитные блоки из полимерного материала со встроенными сигнальными фонарями

- зона производства работ

							1- ПОДД -1
							Капитальный ремонт сетей теплоснабжения г. Мценска
Изм.	Кол. уч.	Лист	№ док.	Подп.	Дата		
Разраб.						Стадия	Лист	Листов
Проверил						Р		1
Утвердил								
						Временная схема организации дорожного движения и ограждения мест производства работ ул. 2- й Безымянный переулок		ИП Веденеев

Формат А3 420 x 297