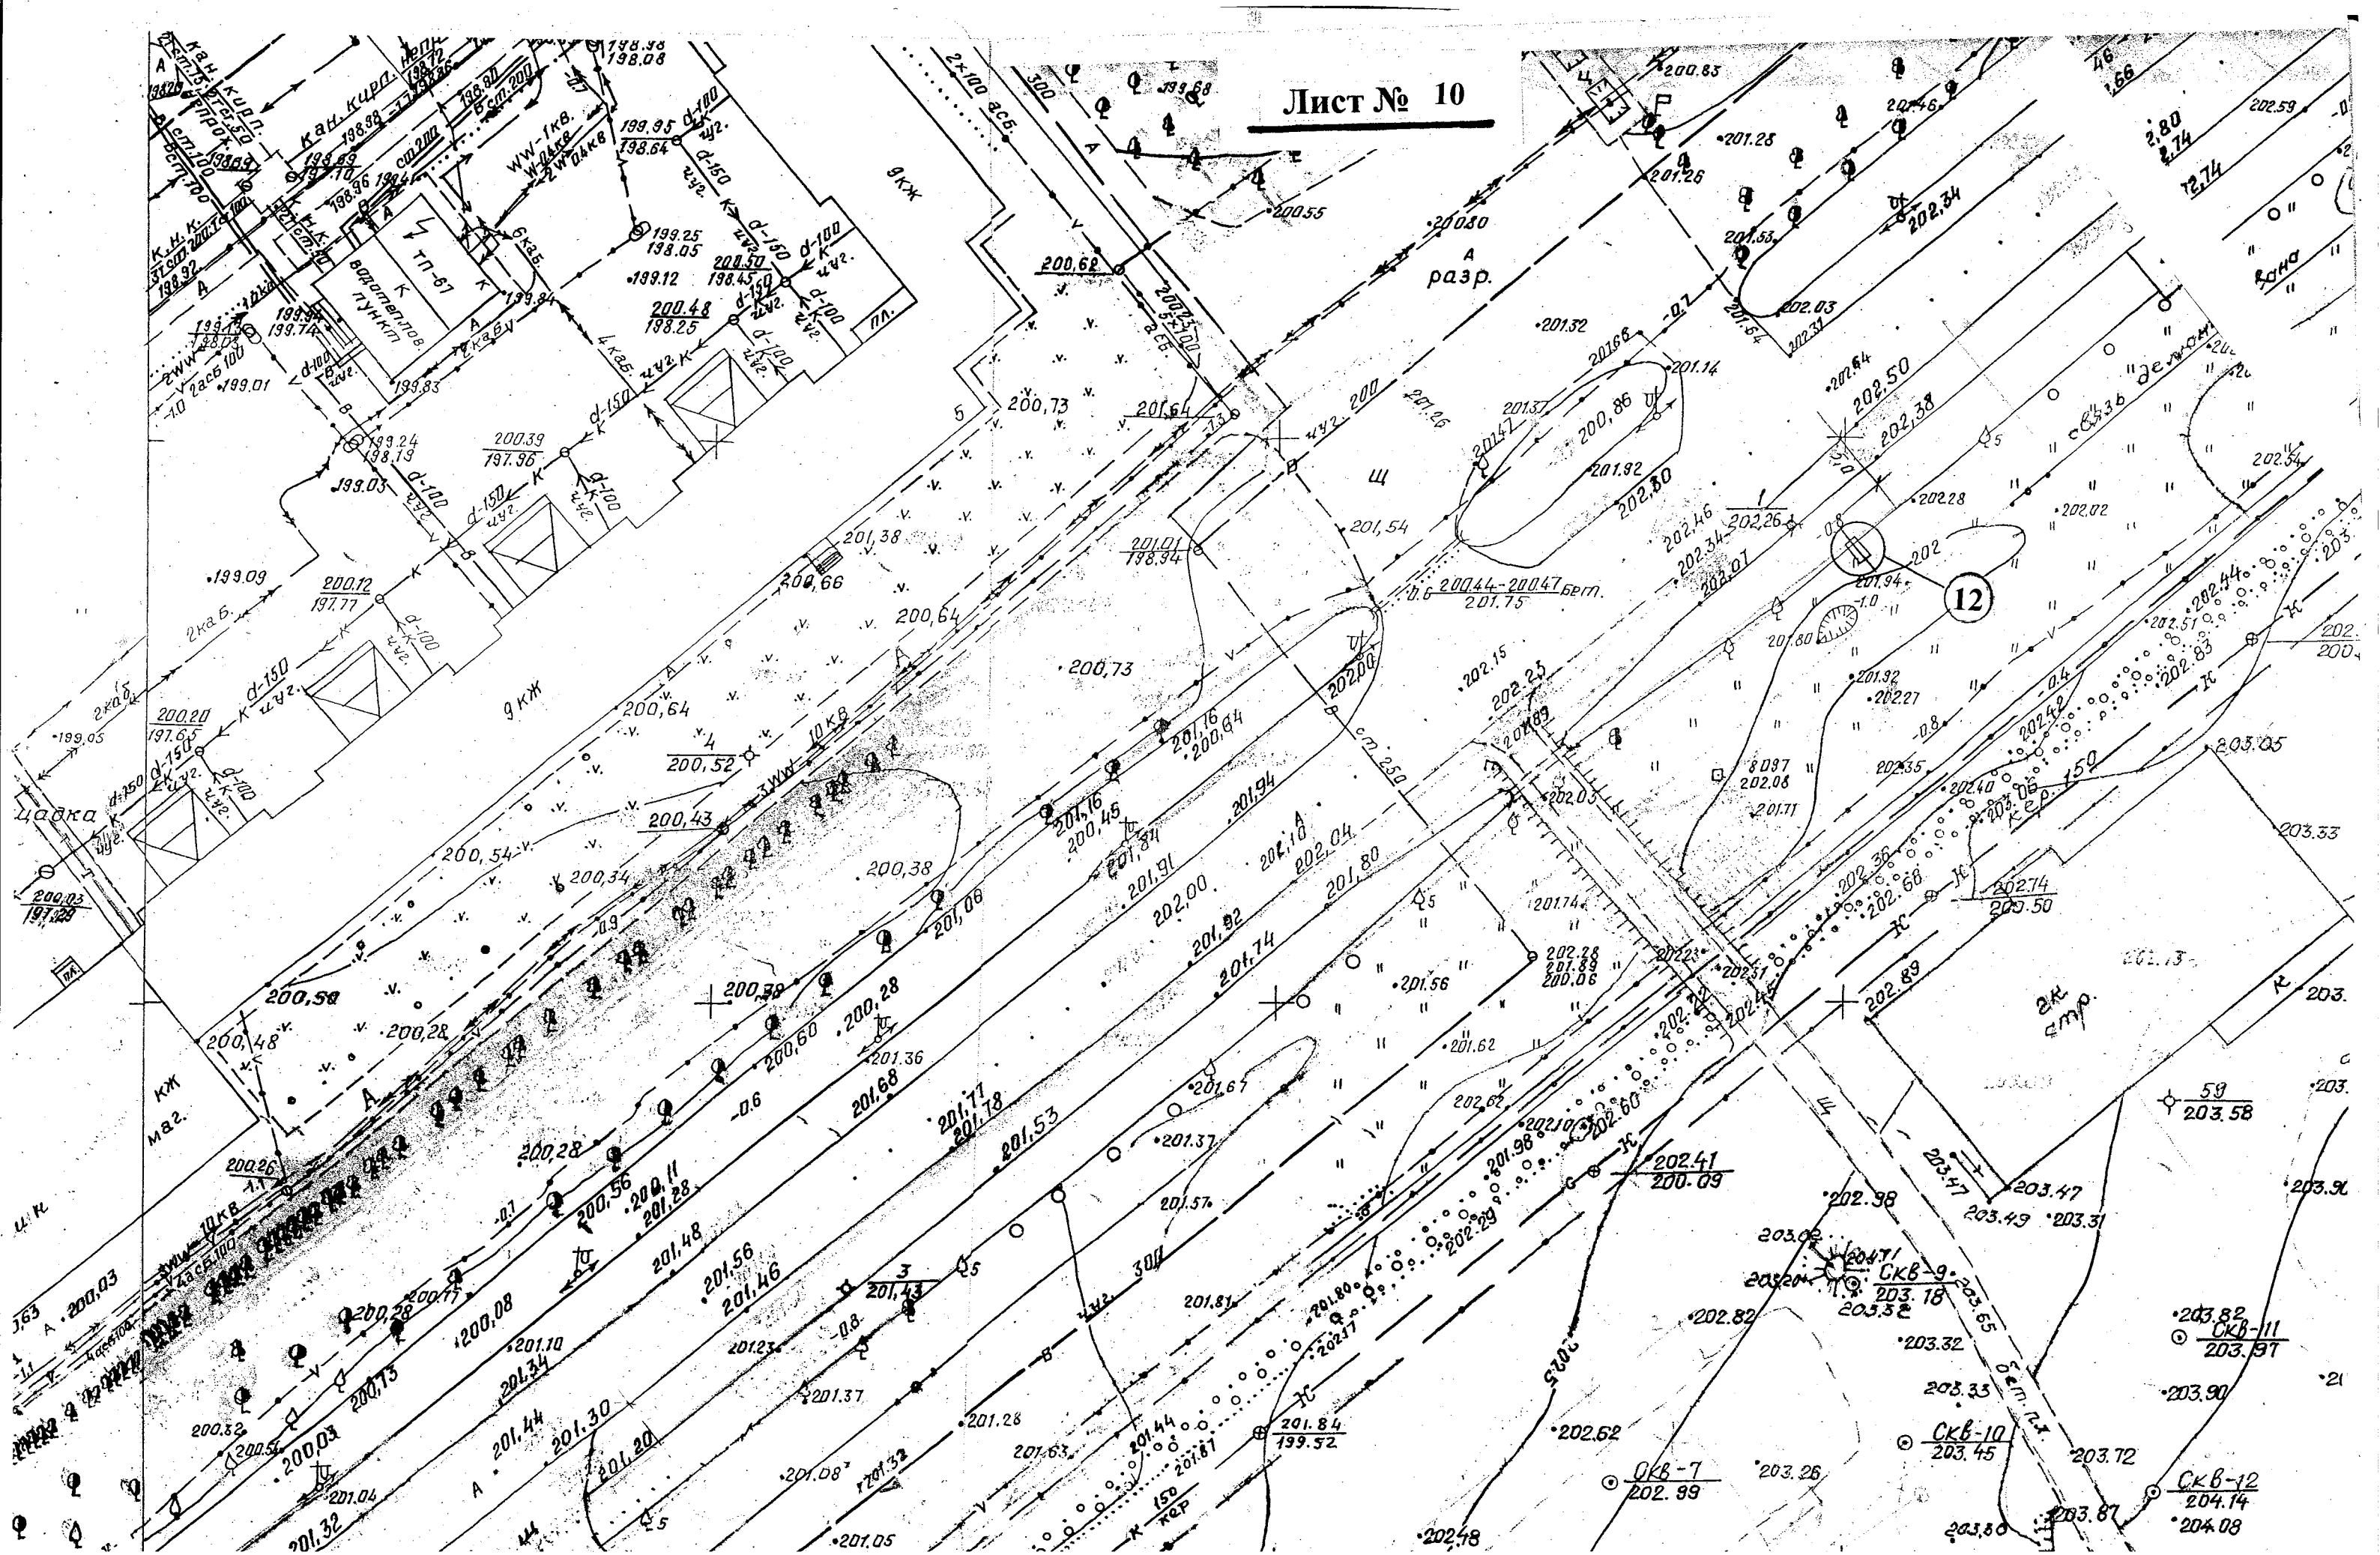
Лист № 10
ТП-67
водотеплов. пункт
разр.
маг.
цадка
12
СКВ-9
203.18
СКВ-10
203.45
СКВ-11
203.97
СКВ-12
204.14
СКВ-7
202.99
59
203.58
200.44-200.47
201.75
202.41
200.09
201.84
199.52