Лист № 11

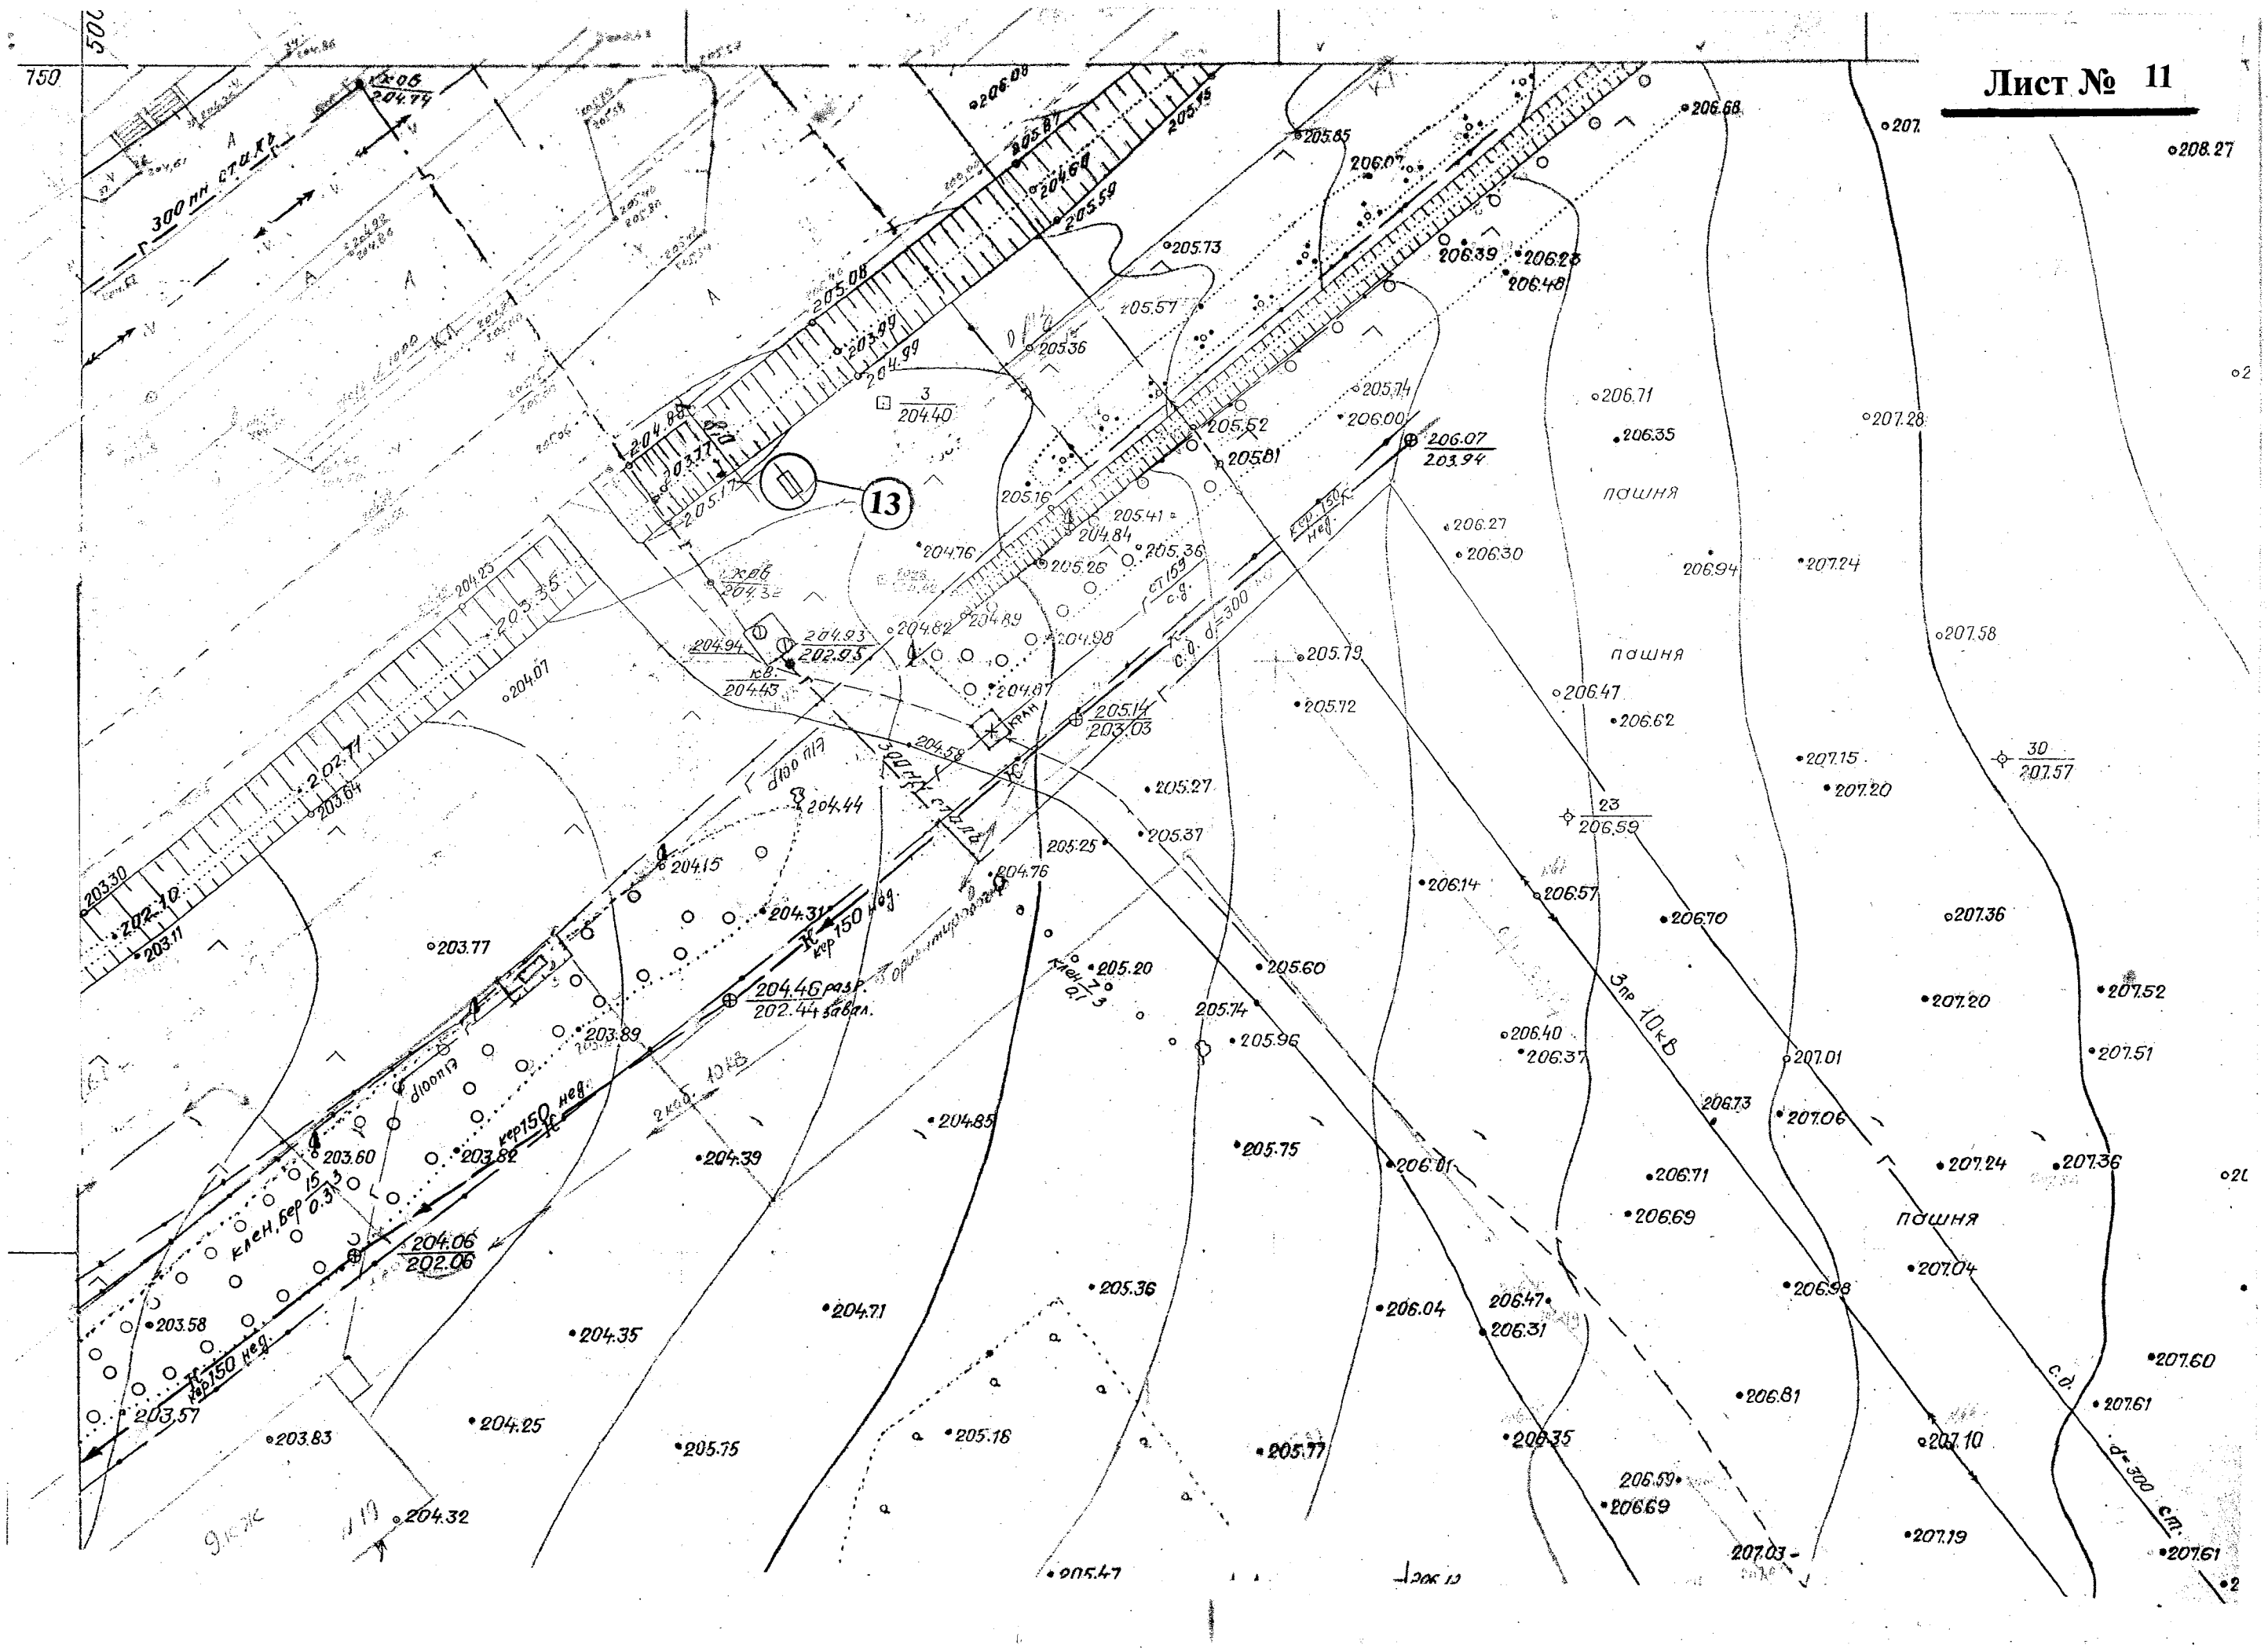
13
300 пн. стальн.
ж.б. 204.74
ж.б. 204.32
ж.б. 204.43
3 204.40
23 206.59
30 207.57
204.93 / 202.93
205.14 / 203.03
204.46 разр. / 202.46 забал.
204.06 / 202.06
206.07 / 203.94
ст.159 с.д.
с.д. d=300
ст.159 нев.
кер 150 нев.
кер 150 нев.
кер 150 нев.
2каб. 10кВ
3пр 10кВ
с.д. d=300 с.п.
клен, бер 15 0.3
пашня
пашня
пашня
пашня
ограждение
ограждение
ограждение