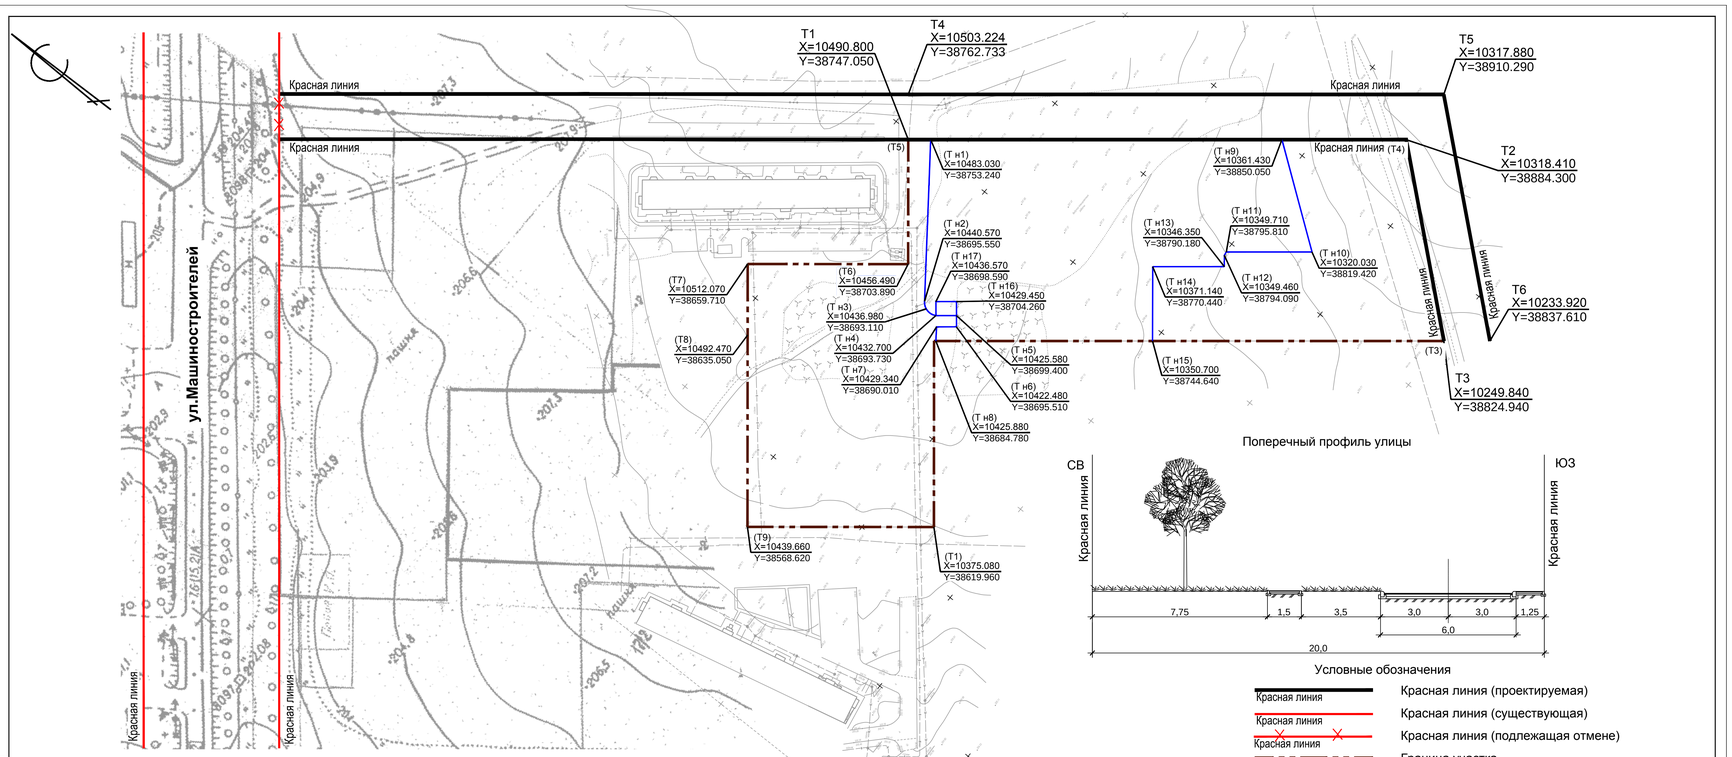


Координаты красных линий

| Условные обозначения точки | Координаты | | От т. до т. | | Длина, м | Дирекционный угол | |
|---|---|---|---|---|---|---|---|
| | X | Y | | | | град. | мин. |
| 1 | 10490.800 | 38747.050 | 1 | 2 | 220.35 | 141 | 28.5 |
| 2 | 10318.410 | 38884.300 | 2 | 3 | 90.69 | 220 | 52.9 |
| 3 | 10249.840 | 38824.940 | | | | | |
| 4 | 10503.224 | 38762.733 | 4 | 5 | 236.96 | 141 | 28.5 |
| 5 | 10317.880 | 38910.290 | 5 | 6 | 111.04 | 220 | 52.9 |
| 6 | 10233.920 | 38837.610 | | | | | |

Примечания:

1. Координаты формируемых земельных участков, в границах земельного участка с кадастровым номером 57:27:0020701:1853, даны в соответствии с проектом межевания территории (шифр 1403-15-П МУП "УРГД" г. Орла).
2. Нумерация точек формируемых земельных участков приведена в соответствии с проектом межевания территории (шифр 1403-15-П МУП "УРГД" г. Орла). Номера точек формируемых земельных участков взята в скобки.

| Изм. | Nуч. | Лист | Nдок. | Подпись | Дата |
|---|---|---|---|---|---|
| Разработал | | Иконникова | | | |
| ГАП | | Стоянов | | | |
| ГИП | | Кузнецов | | | |

73-15-ГП

Проект планировки территории в границах земельного участка с кадастровым номером 57:27:0020701:1853, местоположением: Орловская область, г. Мценск, микрорайон 2 района "В"

| Основная часть | Стадия | Лист | Листов |
|---|---|---|---|
| | ППТ | 2 | |

Разбивочный чертеж красных линий. Поперечные профили улиц (М-б 1 : 1000)

ОАО "ГРАЖДАНПРОЕКТ" 2015г.

ИНВ. № ПОДЛ. | ПОДПИСЬ И ДАТА | ВЗАМ. ИНВ. №