


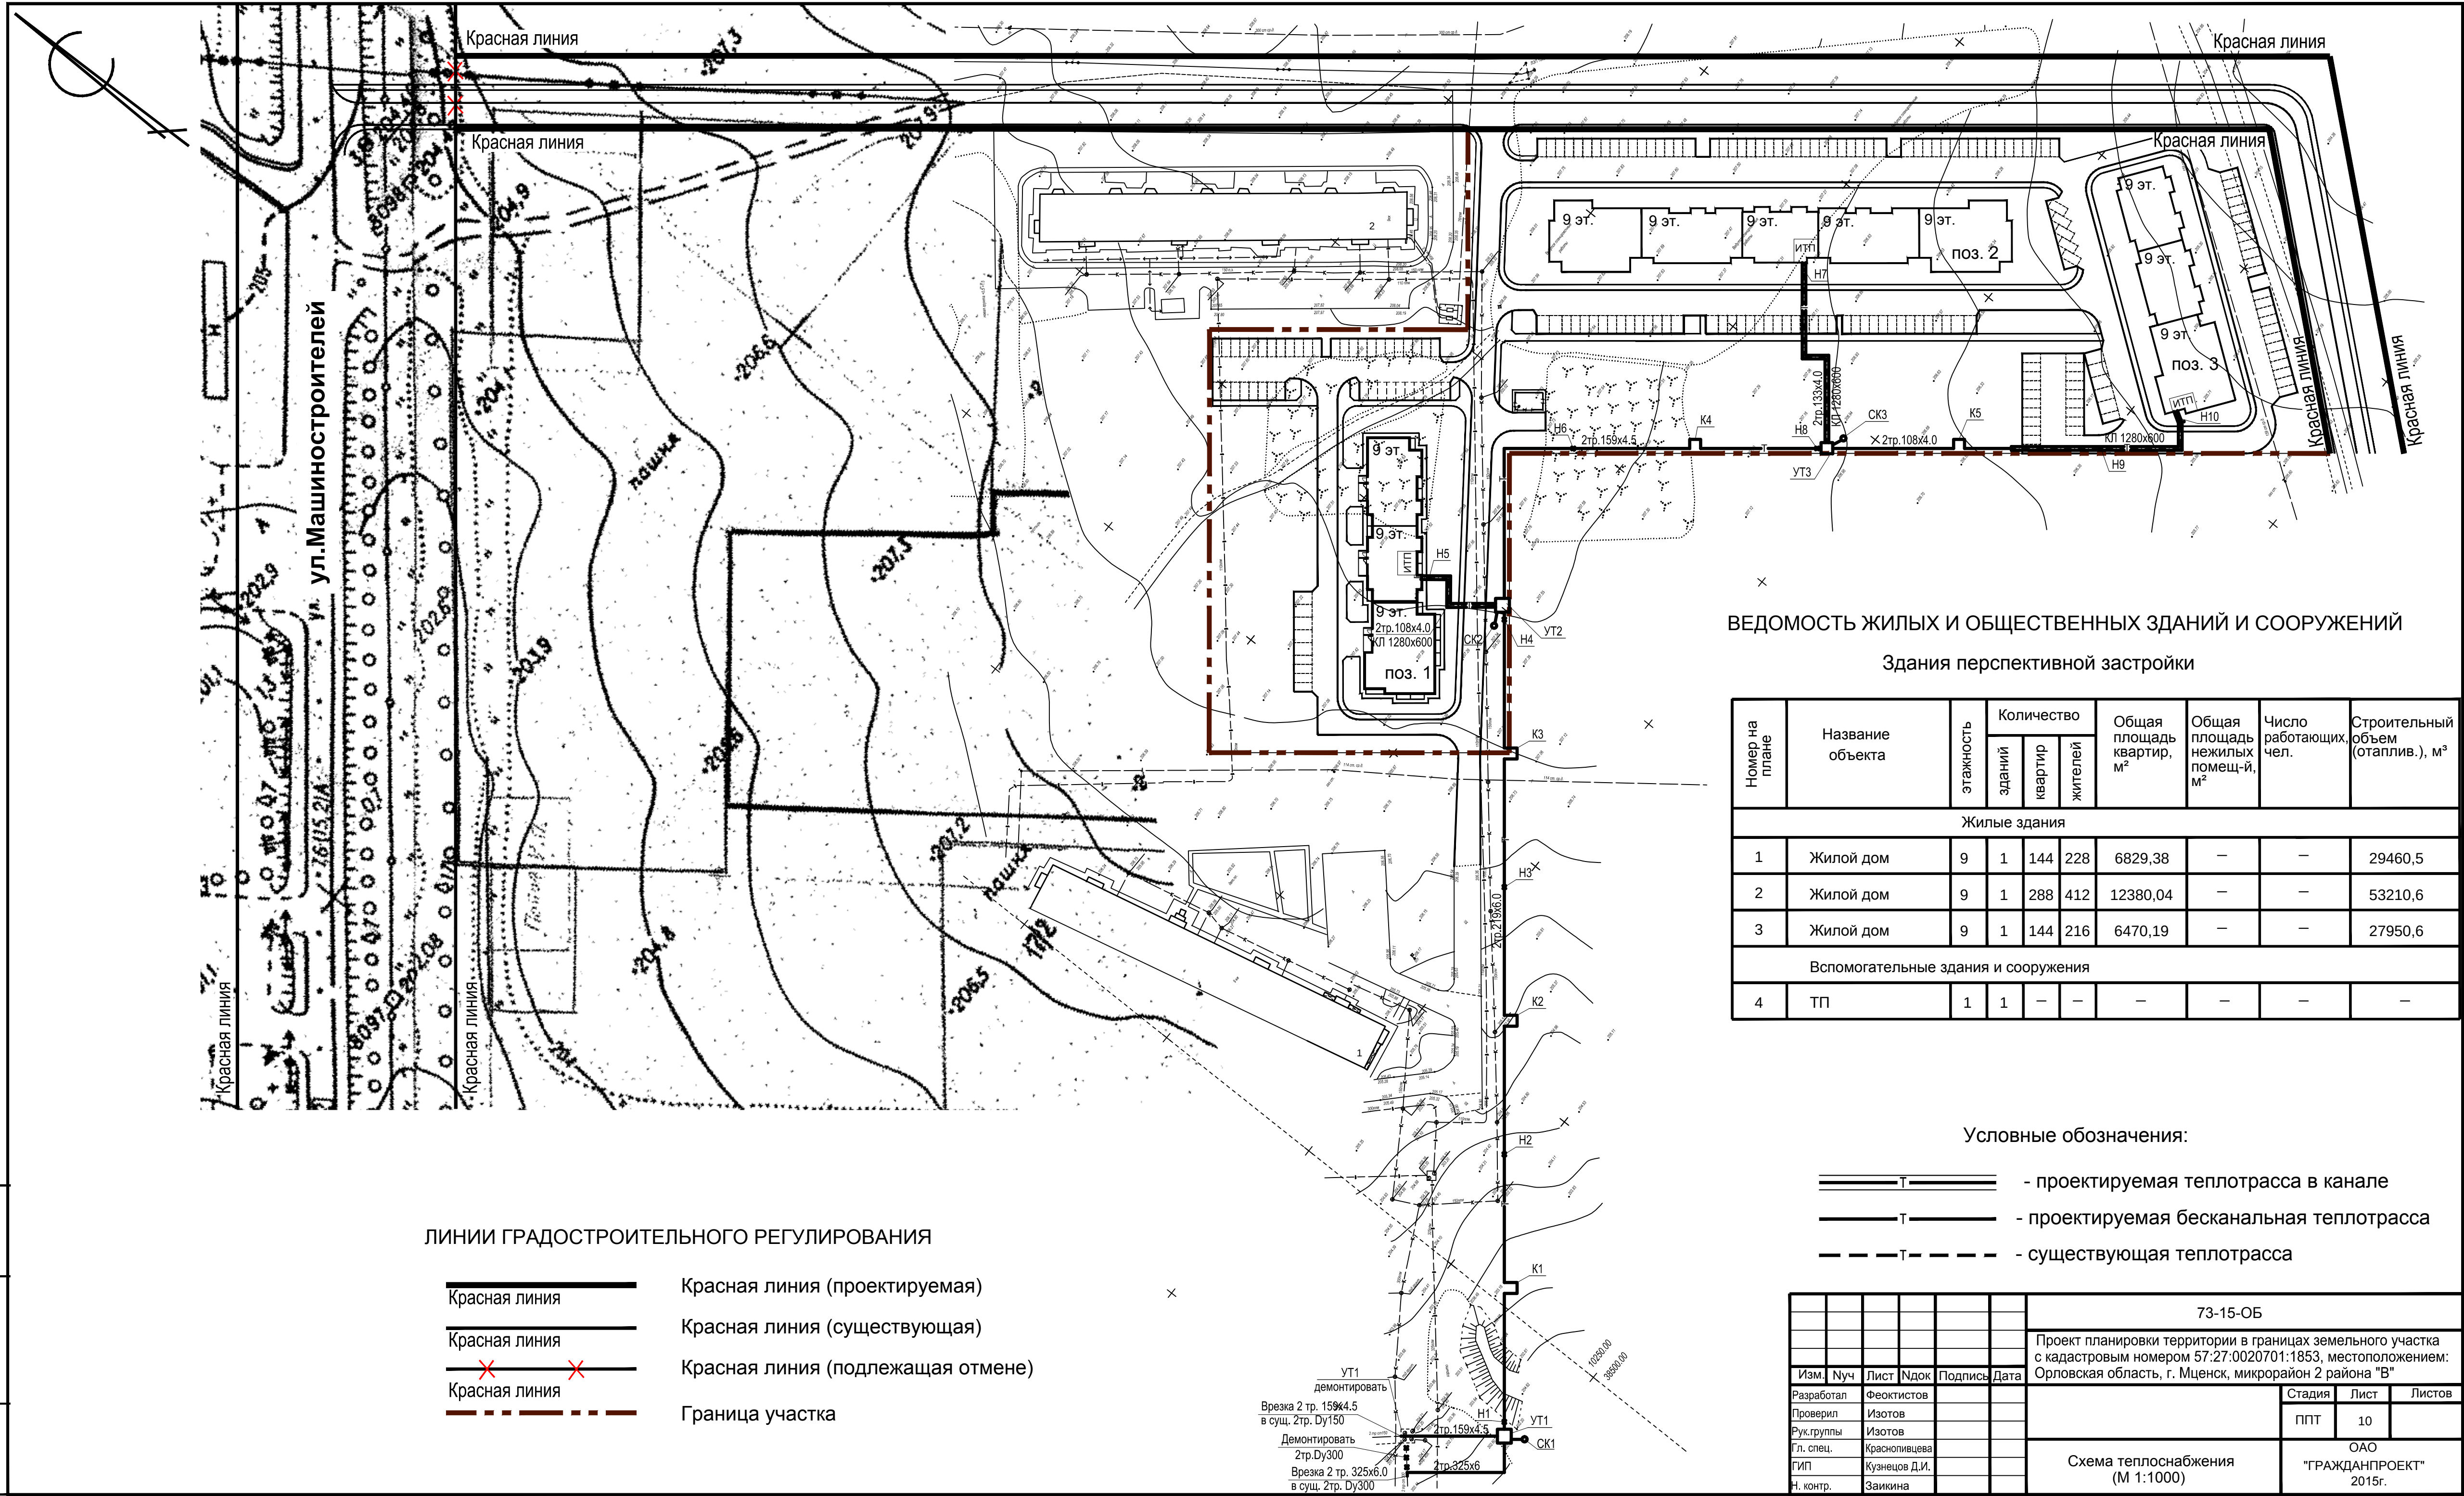

ВЕДОМОСТЬ ЖИЛЫХ И ОБЩЕСТВЕННЫХ ЗДАНИЙ И СООРУЖЕНИЙ

Здания перспективной застройки

Номер на плане	Название объекта	этажность	Количество			Общая площадь квартир, м²	Общая площадь нежилых помещ-й, м²	Число работающих, чел.	Строительный объем (отоплив.), м³
			зданий	квартир	жителей				
Жилые здания									
1	Жилой дом	9	1	144	228	6829,38	—	—	29460,5
2	Жилой дом	9	1	288	412	12380,04	—	—	53210,6
3	Жилой дом	9	1	144	216	6470,19	—	—	27950,6
Вспомогательные здания и сооружения									
4	ТП	1	1	—	—	—	—	—	—

Условные обозначения:

- проектируемая теплотрасса в канале
- проектируемая бесканальная теплотрасса
- существующая теплотрасса

						73-15-ОБ					
						Проект планировки территории в границах земельного участка с кадастровым номером 57:27:0020701:1853, местоположением: Орловская область, г. Мценск, микрорайон 2 района "В"					
Изм.	Нач.	Лист	Ндок	Подпись	Дата		Стадия	Лист	Листов		
Разработал	Феоктистов						ППТ	10			
Проверил	Изоотов										
Эксп. группы	Изоотов										
Гл. спец.	Краснолицева										
ГИП	Кузнецов Д.И.										
И. контр.	Завкина										
						Схема теплоснабжения (М 1:1000)		ОАО "ГРАЖДАНПРОЕКТ" 2015г.			