
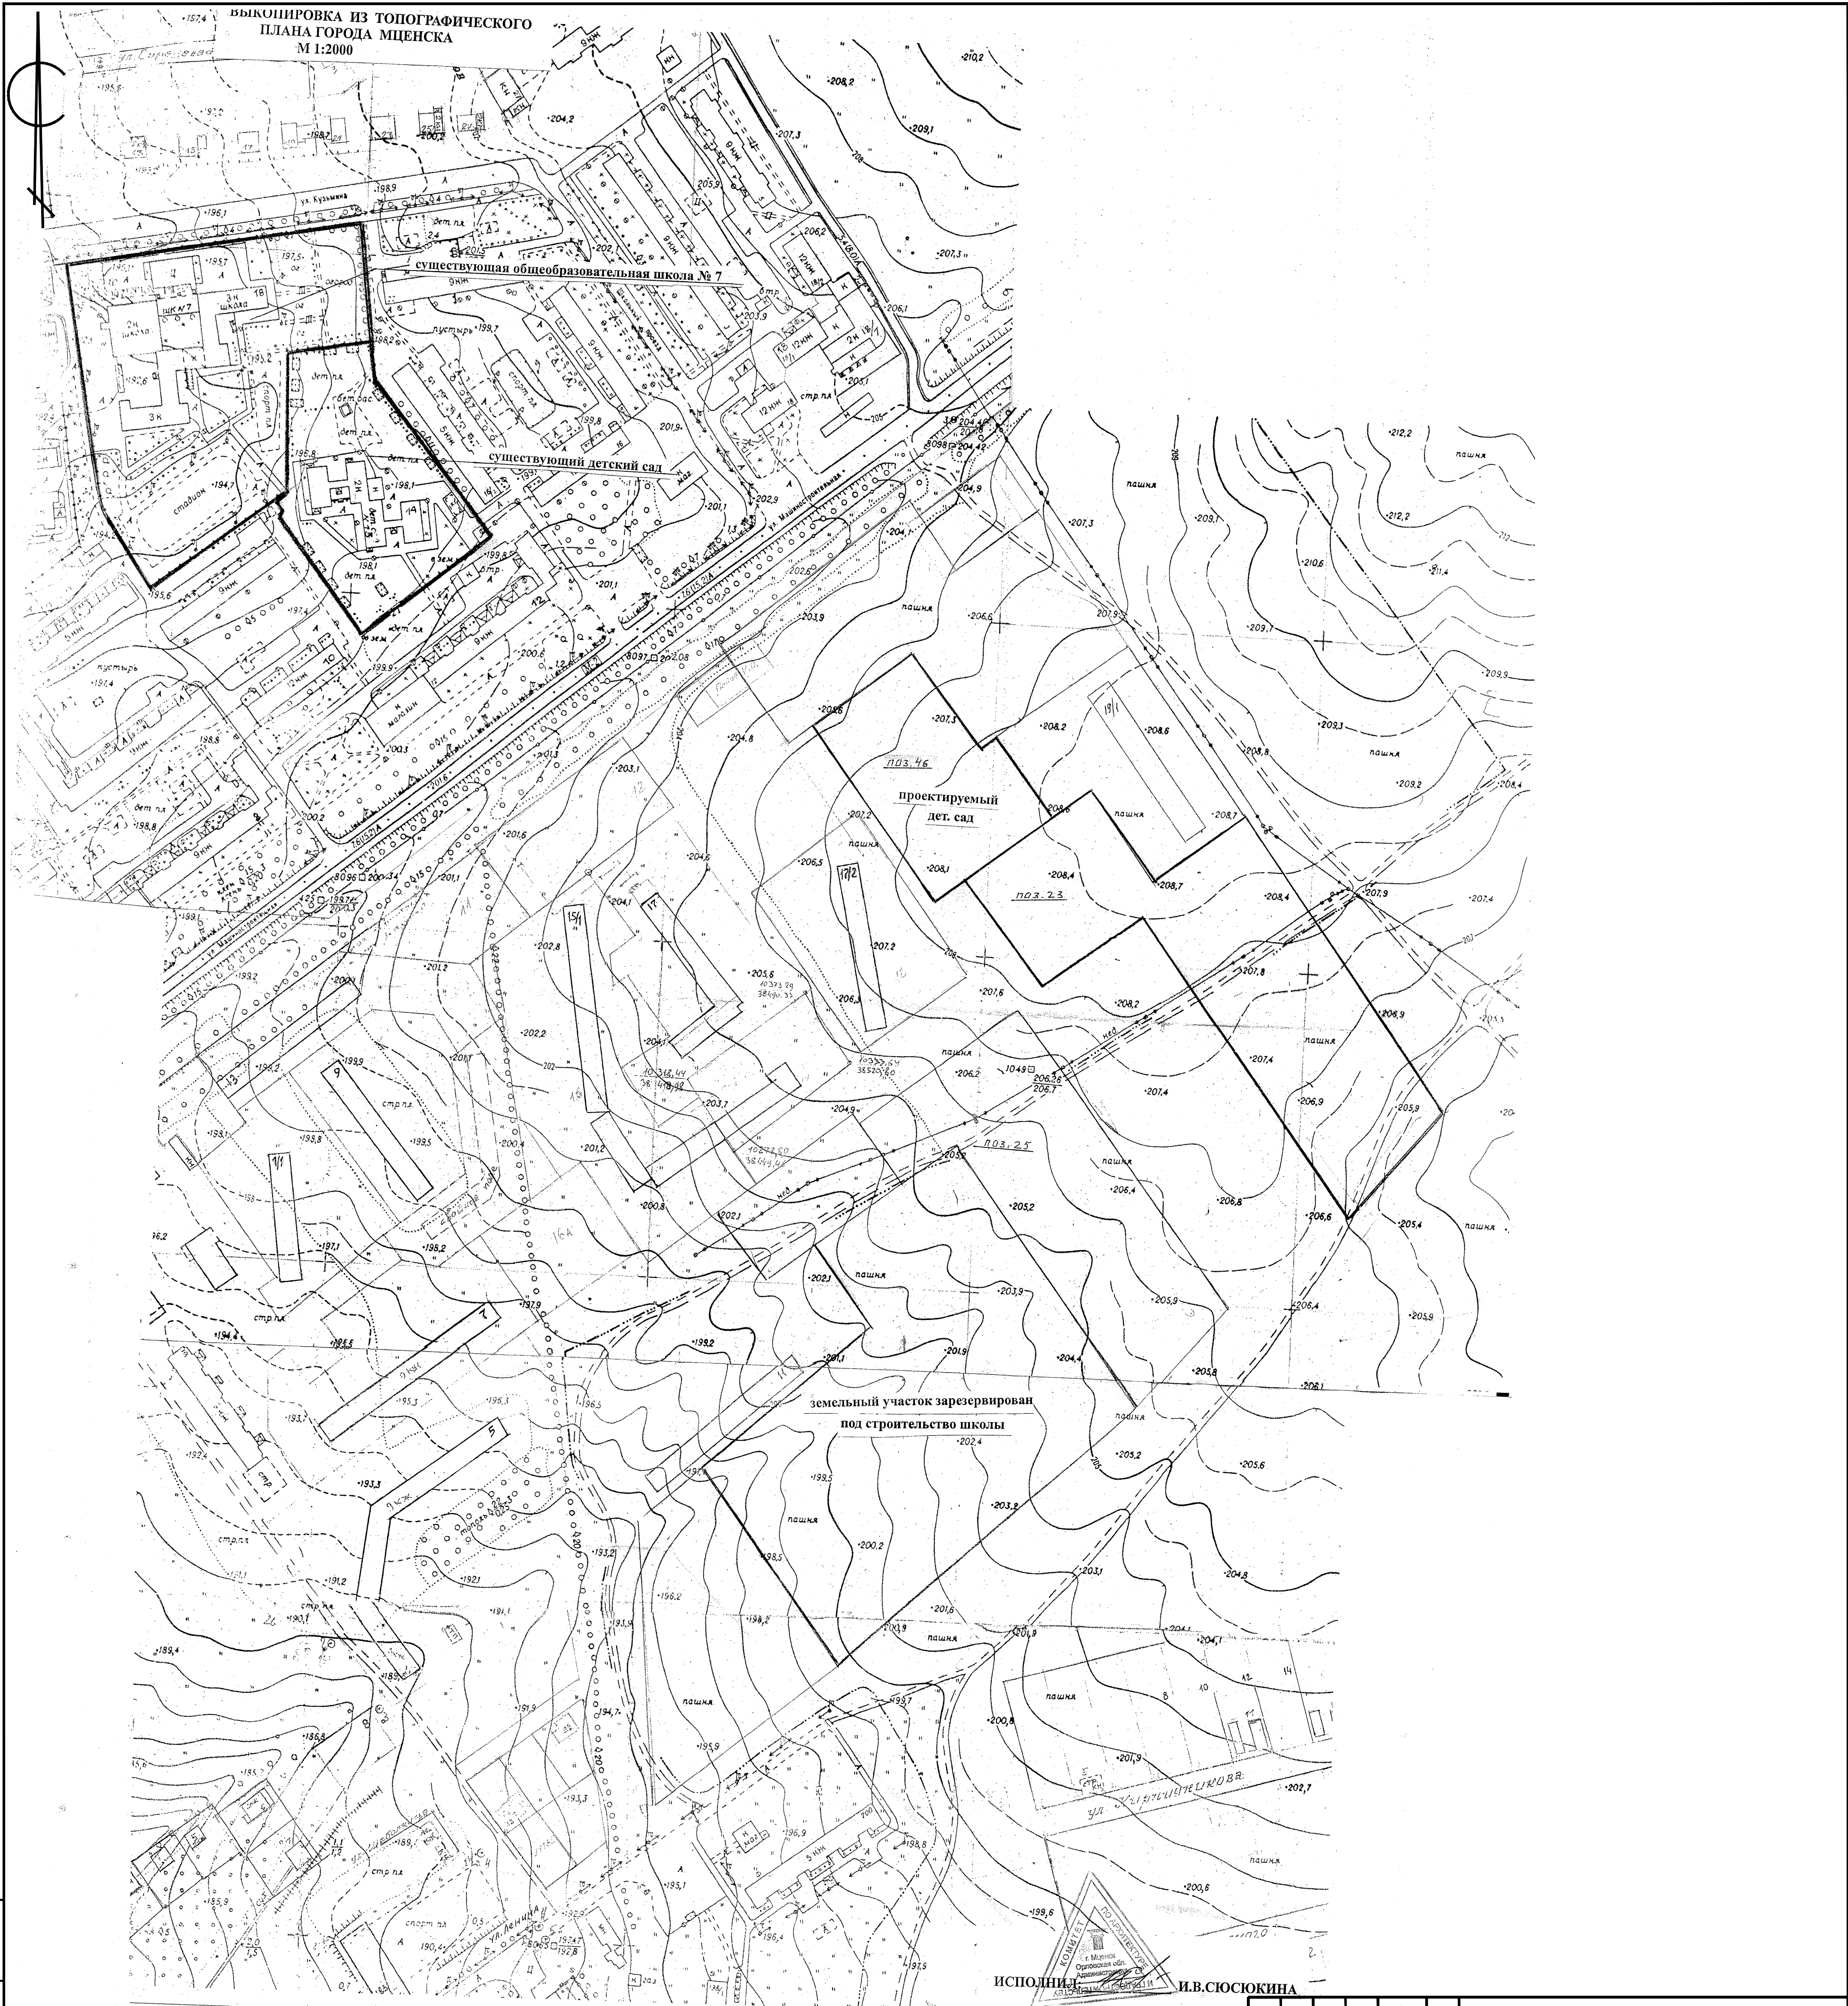


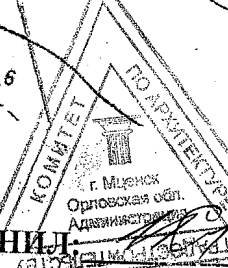

ИСПОЛНИЛ:  И.В.СЮСЮКИНА

ИНВ. № ПОДЛ.	ПОДПИСЬ И ДАТА	ВЗАМ. ИНВ. №

73-15-ГП						
Проект планировки территории в границах земельного участка с кадастровым номером 57:27.0020701:1853, местоположением: Орловская область, г. Мценск, микрорайон 2 района "В"						
Изм.	Числ.	Лист	Изд.	Подпись	Дата	
Разработал	Исеникова					
ГАП	Стойков					
ГИП	Кузнецов					
Гл. арх. ОАО	Горлов					
Материалы по обоснованию				Стадия	Лист	Листов
Приложение А. Выкопировка из топографического плана города Мценска (М-6 1:2000)				ППТ	11	
				ОАО "ГРАЖДАНПРОЕКТ" 2015г.		