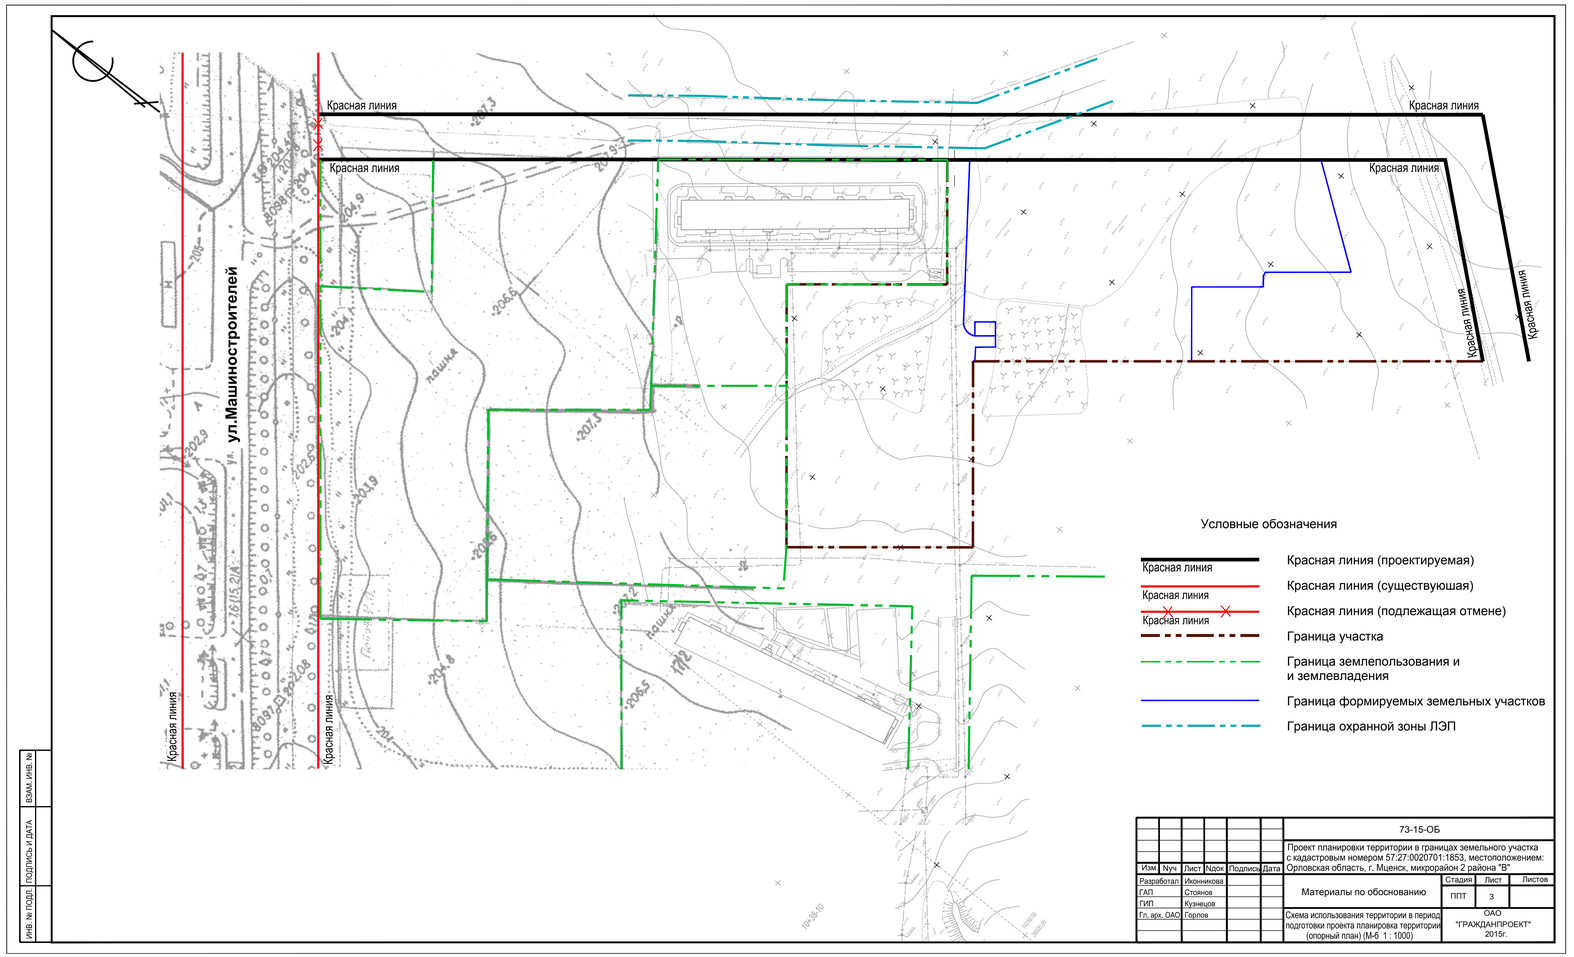


					73-15-ОБ
					Проект планировки территории в границах земельного участка с кадастровым номером 57:27:0020701:1853, местоположением: Орловская область, г. Мценск, микрорайон 2 района "В"
Изм.	Кол.уч.	Лист	№док.	Подпись	Дата
Разработал		Иконникова			
ГАП		Стоянов			
ГИП		Кузнецов			
Гл. арх. ОАО		Горлов			
					Материалы по обоснованию
					Стадия: ППТ; Лист: 3; Листов:
					Схема использования территории в период подготовки проекта планировка территории (опорный план) (М-Б 1 : 1000)
					ОАО "ГРАЖДАНПРОЕКТ" 2015г.

ИНВ. № ПОДЛ.	
ПОДПИСЬ И ДАТА	
ВЗАМ. ИНВ. №	