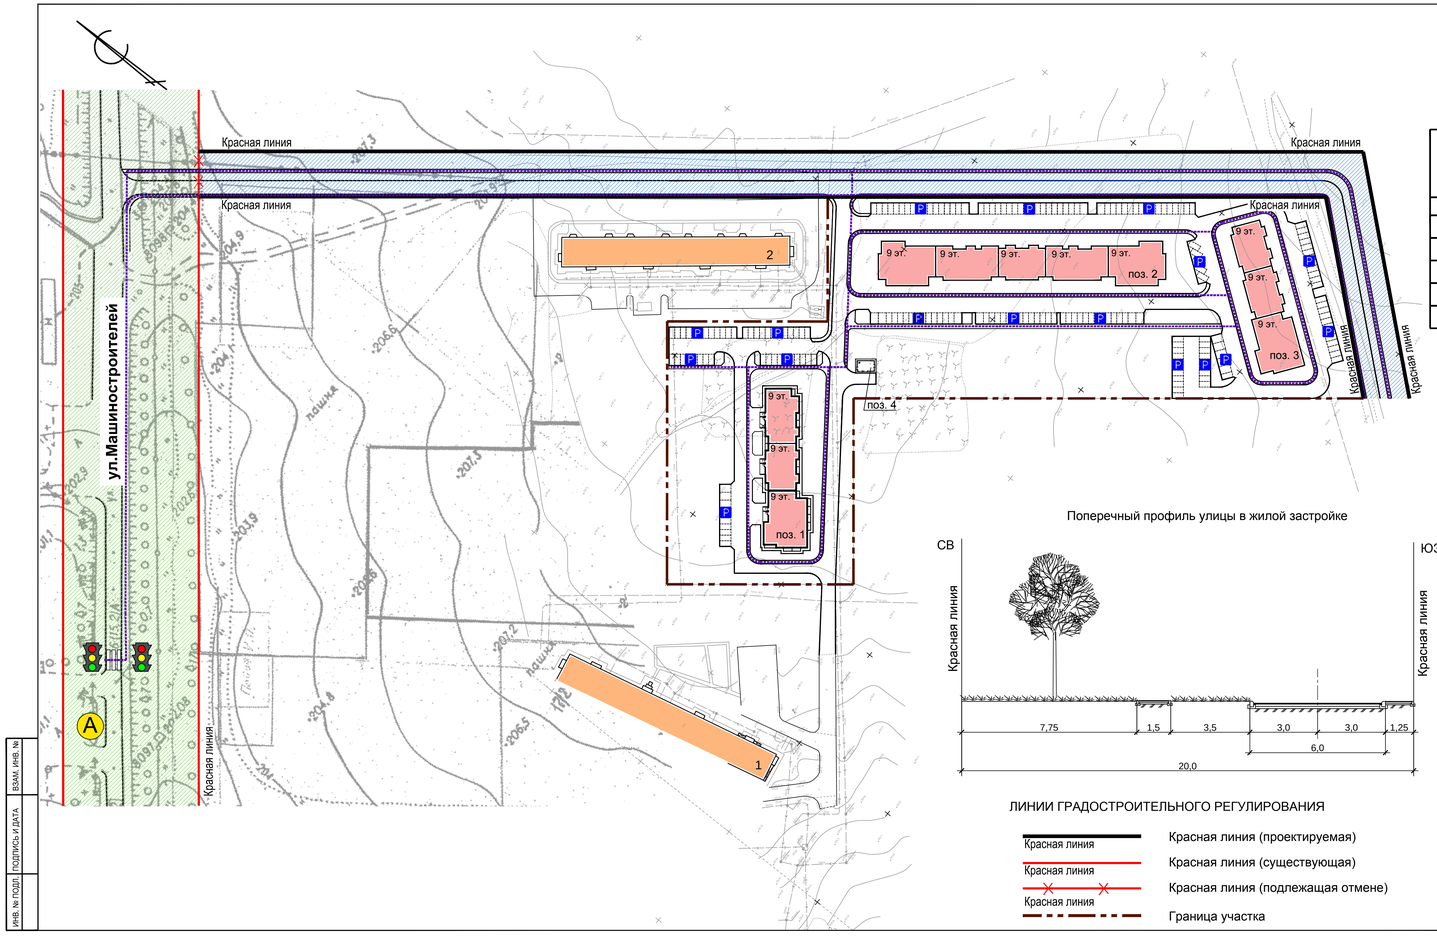


ВЕДОМОСТЬ ЖИЛЫХ И ОБЩЕСТВЕННЫХ ЗДАНИЙ И СООРУЖЕНИЙ

Здания перспективной застройки

Номер на плане	Название объекта	Этажность	Количество зданий	Количество квартир	Количество жителей	Общая площадь квартир, м²	Общая площадь нежилых помещ-й, м²	Число работающих чел.	Строительный объем (отаплив.), м³
Жилые здания									
1	Жилой дом	9	1	144	228	6829,38	–	–	29460,5
2	Жилой дом	9	1	288	412	12380,04	–	–	53210,6
3	Жилой дом	9	1	144	216	6470,19	–	–	27950,6
Вспомогательные здания и сооружения									
4	ТП	1	1	–	–	–	–	–	–

КЛАССИФИКАЦИЯ УЛИЦ

- Улица в жилой застройке
- Магистральная улица общегородского значения

СООРУЖЕНИЯ ТРАНСПОРТНОЙ ИНФРАСТРУКТУРЫ

- Основные пути пешеходного движения
- Гостевые стоянки для автотранспорта жилых домов
- Остановки общественного транспорта
- Пешеходные переходы
- Светофор по требованию

Поперечный профиль улицы в жилой застройке

ЛИНИИ ГРАДОСТРОИТЕЛЬНОГО РЕГУЛИРОВАНИЯ

- Красная линия — Красная линия (проектируемая)
- Красная линия — Красная линия (существующая)
- Красная линия — Красная линия (подлежащая отмене)
- Граница участка

Площадь проектируемой территории по заданию - 2,96 га
Площадь проектируемой территории в границах проектируемых красных линий - 2,96 га

Количество жителей - 856 чел.
Плотность застройки - 289 чел./га

							73-15-ОБ
							Проект планировки территории в границах земельного участка с кадастровым номером 57:27:0020701:1853, местоположением: Орловская область, г. Мценск, микрорайон 2 района "В"
Изм.	Nуч.	Лист	Nдок.	Подпись	Дата		
Разработал		Иконникова				Материалы по обоснованию	Стадия: ППТ; Лист: 4; Листов:
ГИП		Кузнецов					
Гл. арх. ОАО		Горлов				Схема организации улично-дорожной сети и схема движения транспорта (М-б 1 : 1000)	ОАО "ГРАЖДАНПРОЕКТ" 2015г.

ВЗАМ. ИНВ. №
ПОДПИСЬ И ДАТА
ИНВ. № ПОДЛ.