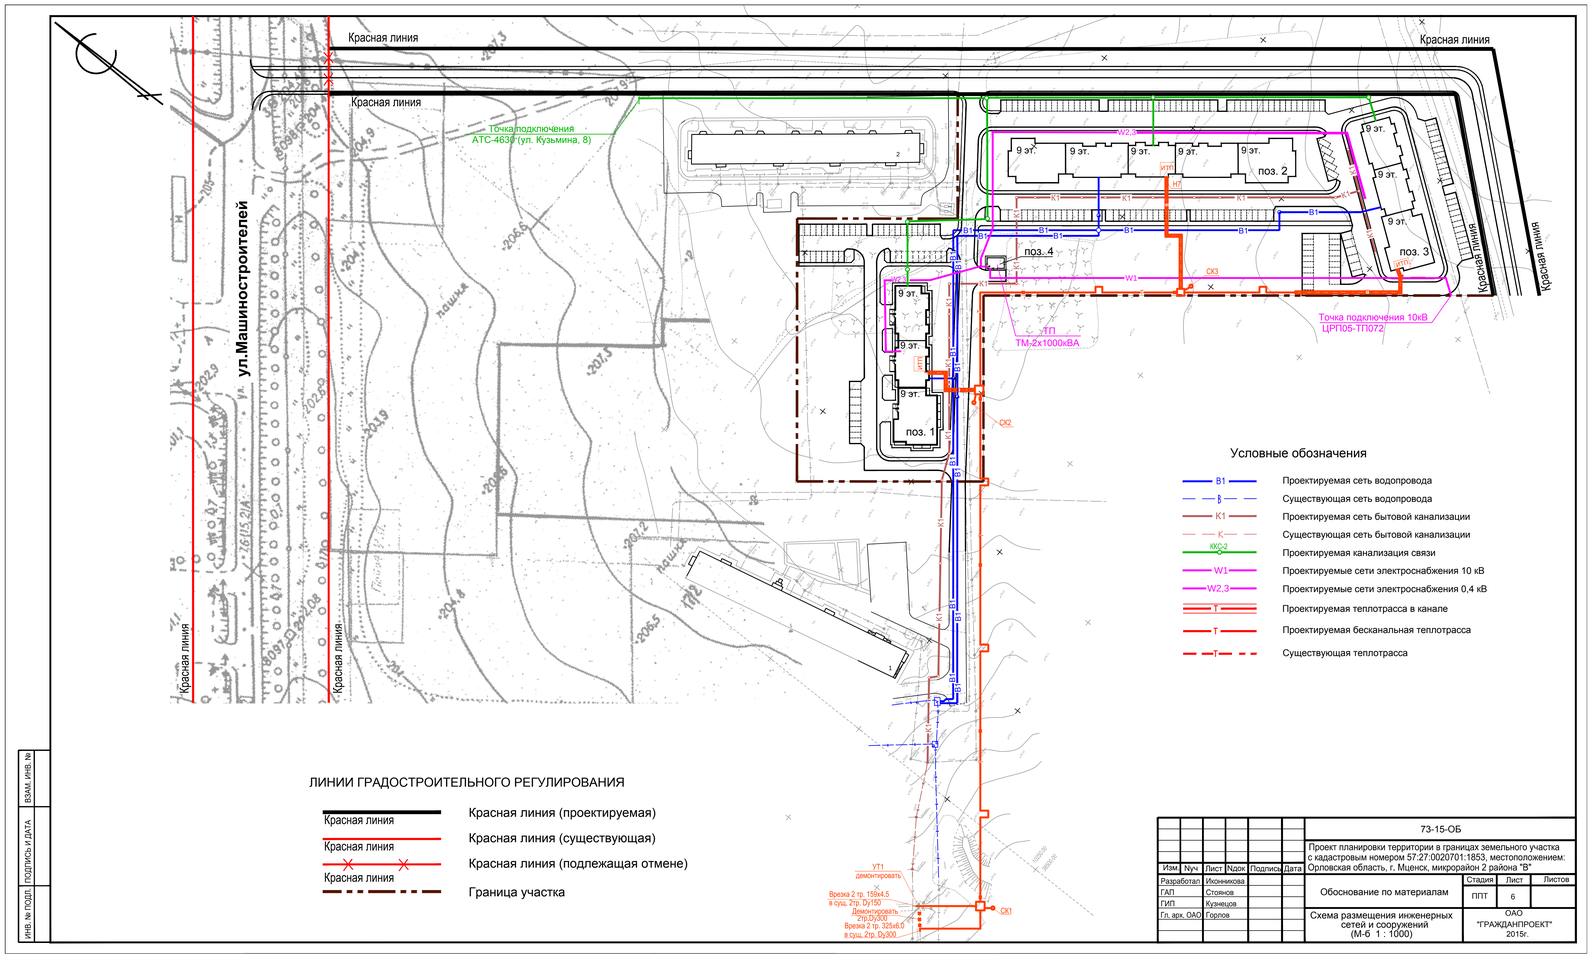

							73-15-ОБ
							Проект планировки территории в границах земельного участка с кадастровым номером 57:27:0020701:1853, местоположением: Орловская область, г. Мценск, микрорайон 2 района "В"
Изм.	Nуч.	Лист	Nдок	Подпись	Дата		
Разработал		Иконникова				Обоснование по материалам	Стадия: ППТ; Лист: 6; Листов:
ГАП		Стонков					
ГИП		Кузнецов				Схема размещения инженерных сетей и сооружений (М-б 1 : 1000)	ОАО "ГРАЖДАНПРОЕКТ" 2015г.
Гл. арх. ОАО		Горлов					

ИНВ. № ПОДЛ.	
ПОДПИСЬ И ДАТА	
ВЗАМ. ИНВ. №	