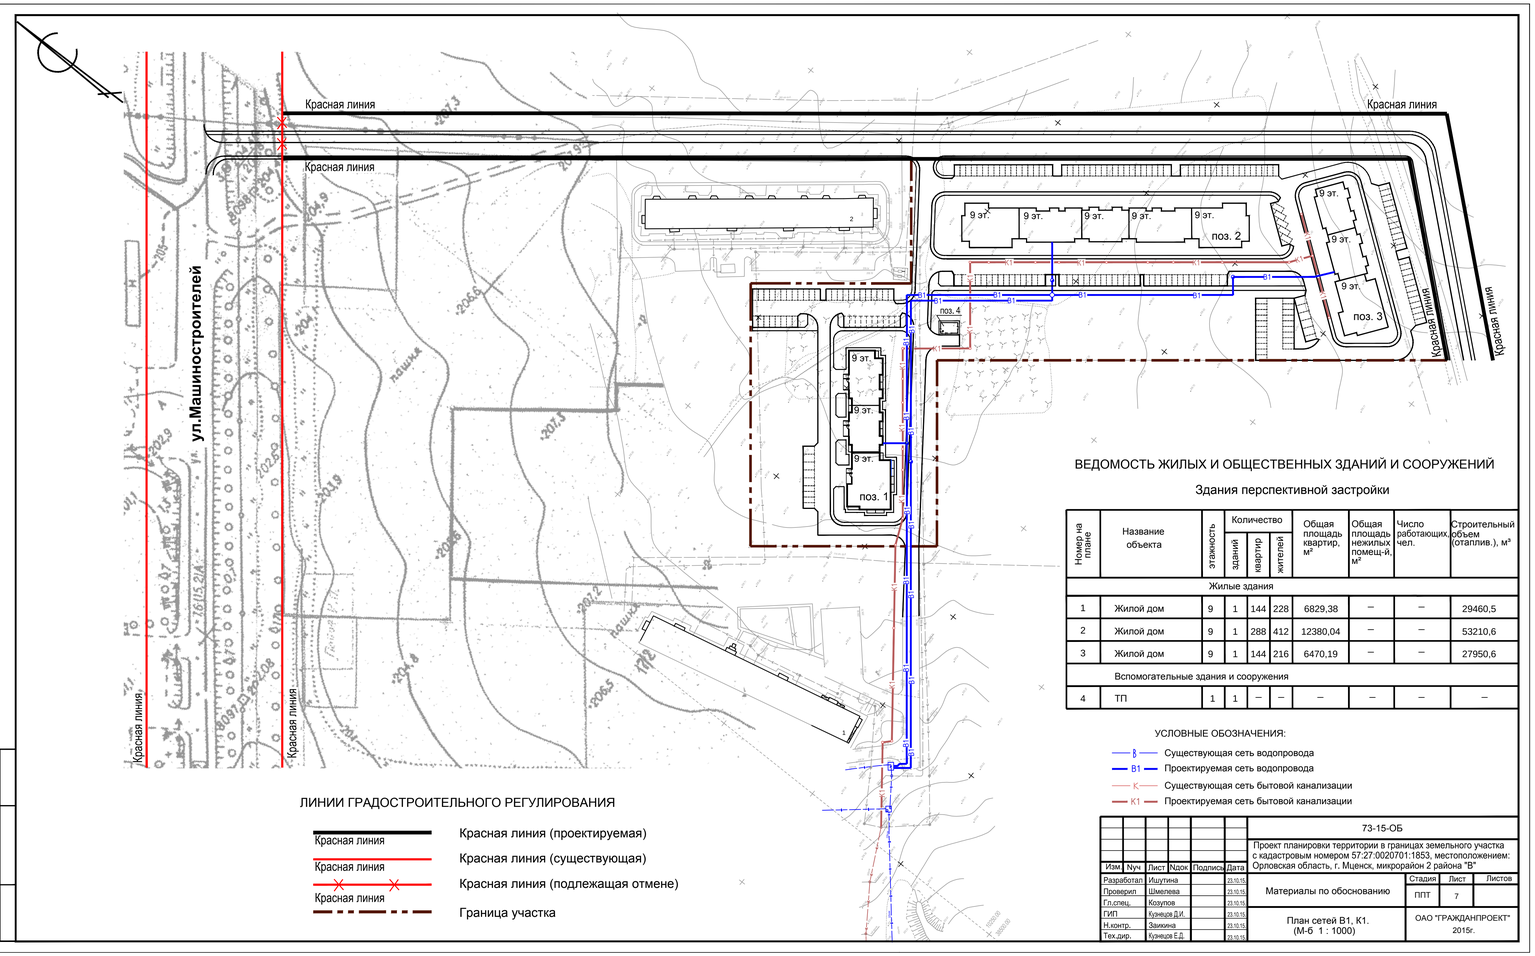


ЛИНИИ ГРАДОСТРОИТЕЛЬНОГО РЕГУЛИРОВАНИЯ

- Красная линия — Красная линия (проектируемая)
- Красная линия — Красная линия (существующая)
- Красная линия — Красная линия (подлежащая отмене)
- Граница участка

ВЕДОМОСТЬ ЖИЛЫХ И ОБЩЕСТВЕННЫХ ЗДАНИЙ И СООРУЖЕНИЙ

Здания перспективной застройки

Номер на плане	Название объекта	этажность	Количество зданий	Количество квартир	Количество жителей	Общая площадь квартир, м²	Общая площадь нежилых помещ-й, м²	Число работающих, чел.	Строительный объем (отаплив.), м³
Жилые здания									
1	Жилой дом	9	1	144	228	6829,38	–	–	29460,5
2	Жилой дом	9	1	288	412	12380,04	–	–	53210,6
3	Жилой дом	9	1	144	216	6470,19	–	–	27950,6
Вспомогательные здания и сооружения									
4	ТП	1	1	–	–	–	–	–	–

УСЛОВНЫЕ ОБОЗНАЧЕНИЯ:

- В — Существующая сеть водопровода
- В1 — Проектируемая сеть водопровода
- К — Существующая сеть бытовой канализации
- К1 — Проектируемая сеть бытовой канализации

Изм.	Кол.уч.	Лист	№док.	Подпись	Дата
Разработал		Ишутина			23.10.15
Проверил		Шмелева			23.10.15
Гл.спец.		Козулов			23.10.15
ГИП		Кузнецов Д.И.			23.10.15
Н.контр.		Замкина			23.10.15
Тех.дир.		Кузнецов Е.Д.			23.10.15

73-15-ОБ

Проект планировки территории в границах земельного участка с кадастровым номером 57:27:0020701:1853, местоположением: Орловская область, г. Мценск, микрорайон 2 района "В"

Стадия	Лист	Листов
ППТ	7	

Материалы по обоснованию

План сетей В1, К1.
(М-б 1 : 1000)

ОАО "ГРАЖДАНПРОЕКТ"
2015г.

ИНВ. № ПОДЛ.	ПОДПИСЬ И ДАТА	ВЗАМ. ИНВ. №