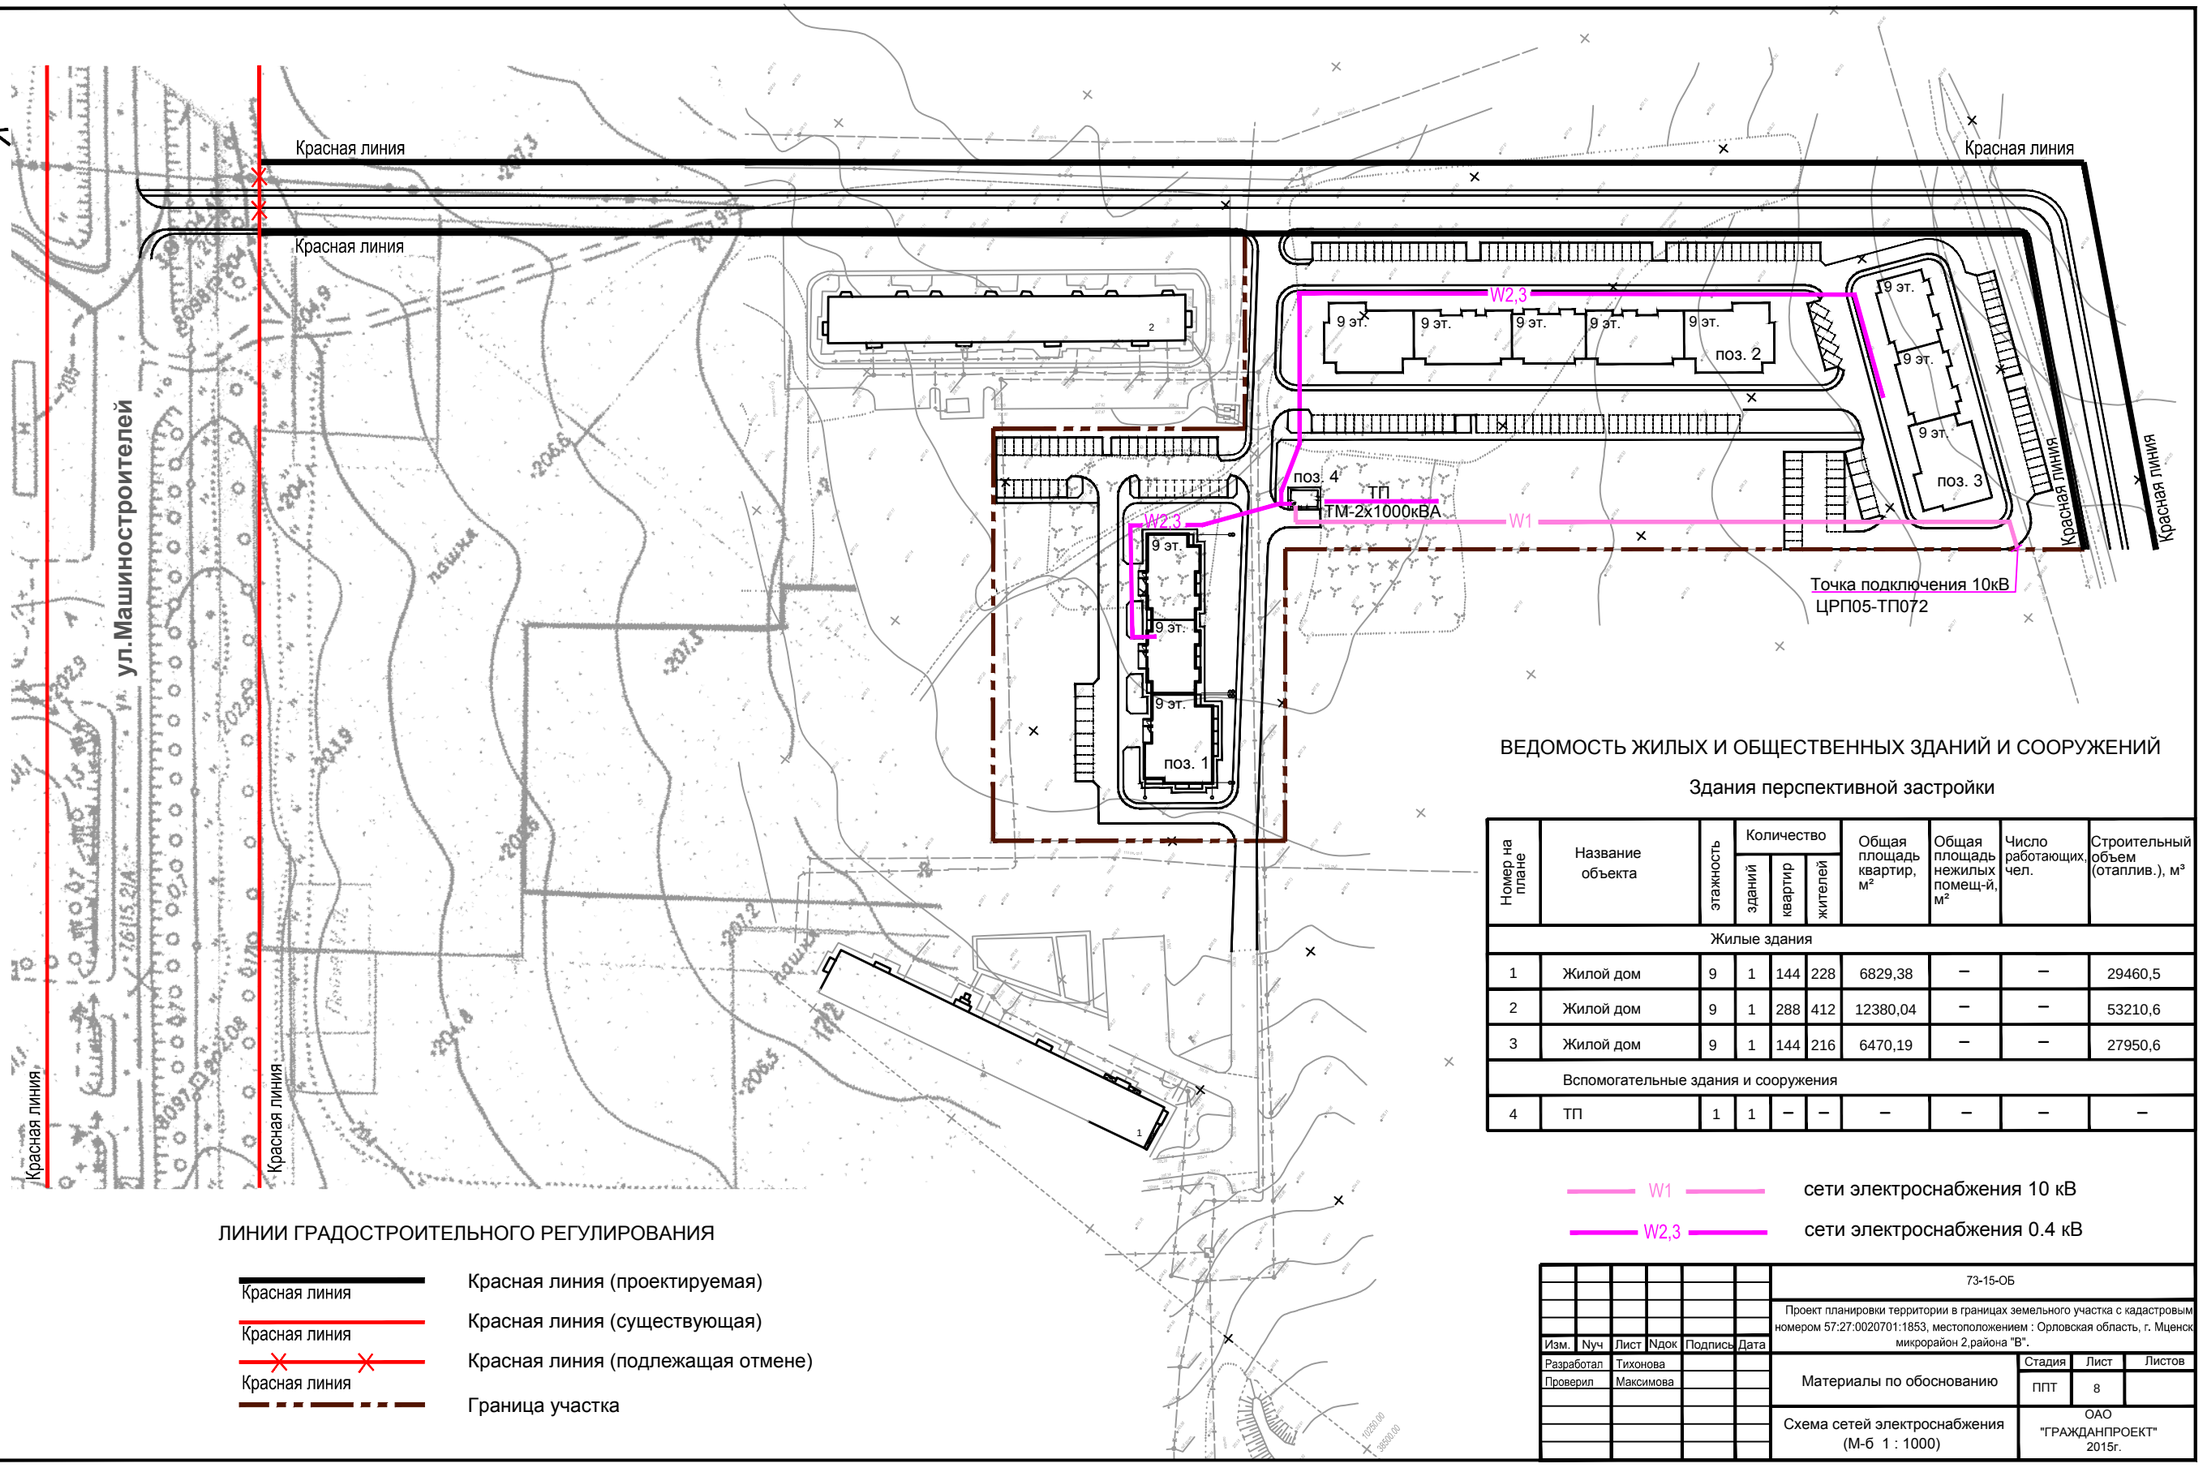


ВЕДОМОСТЬ ЖИЛЫХ И ОБЩЕСТВЕННЫХ ЗДАНИЙ И СООРУЖЕНИЙ

Здания перспективной застройки

Номер на плане	Название объекта	этажность	Количество зданий	Количество квартир	Количество жителей	Общая площадь квартир, м²	Общая площадь нежилых помещ-й, м²	Число работающих, чел.	Строительный объем (отаплив.), м³
Жилые здания									
1	Жилой дом	9	1	144	228	6829,38	–	–	29460,5
2	Жилой дом	9	1	288	412	12380,04	–	–	53210,6
3	Жилой дом	9	1	144	216	6470,19	–	–	27950,6
Вспомогательные здания и сооружения									
4	ТП	1	1	–	–	–	–	–	–

W1 — сети электроснабжения 10 кВ

W2,3 — сети электроснабжения 0.4 кВ

ЛИНИИ ГРАДОСТРОИТЕЛЬНОГО РЕГУЛИРОВАНИЯ

Красная линия — Красная линия (проектируемая)

Красная линия — Красная линия (существующая)

Красная линия — Красная линия (подлежащая отмене)

Граница участка

						73-15-ОБ
						Проект планировки территории в границах земельного участка с кадастровым номером 57:27:0020701:1853, местоположением : Орловская область, г. Мценск, микрорайон 2,района "В".
Изм.	Nуч	Лист	Nдок	Подпись	Дата	
Разработал		Тихонова				Материалы по обоснованию
Проверил		Максимова				
						Схема сетей электроснабжения (М-б 1 : 1000)

Стадия	Лист	Листов
ППТ	8	

ОАО "ГРАЖДАНПРОЕКТ" 2015г.

ВЗАМ. ИНВ. № | ПОДПИСЬ И ДАТА | ИНВ. № ПОДЛ.